



Wymiary bramy:
L=4000 mm
H=1500 mm

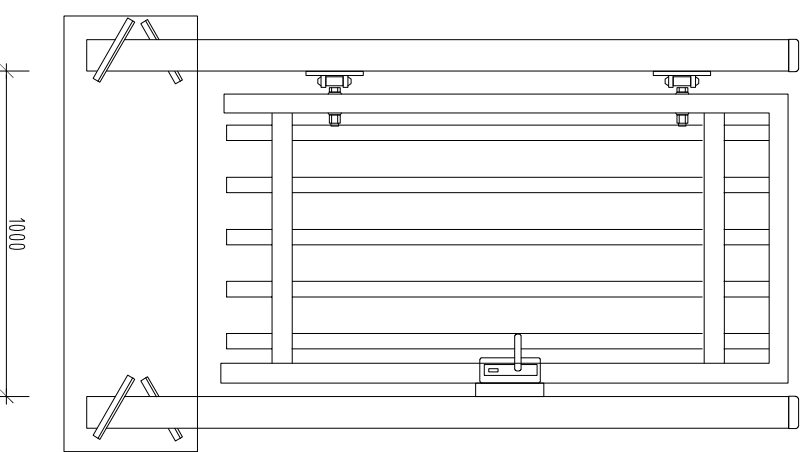

Wymiary furtki:
L=1000 mm
H=1500 mm

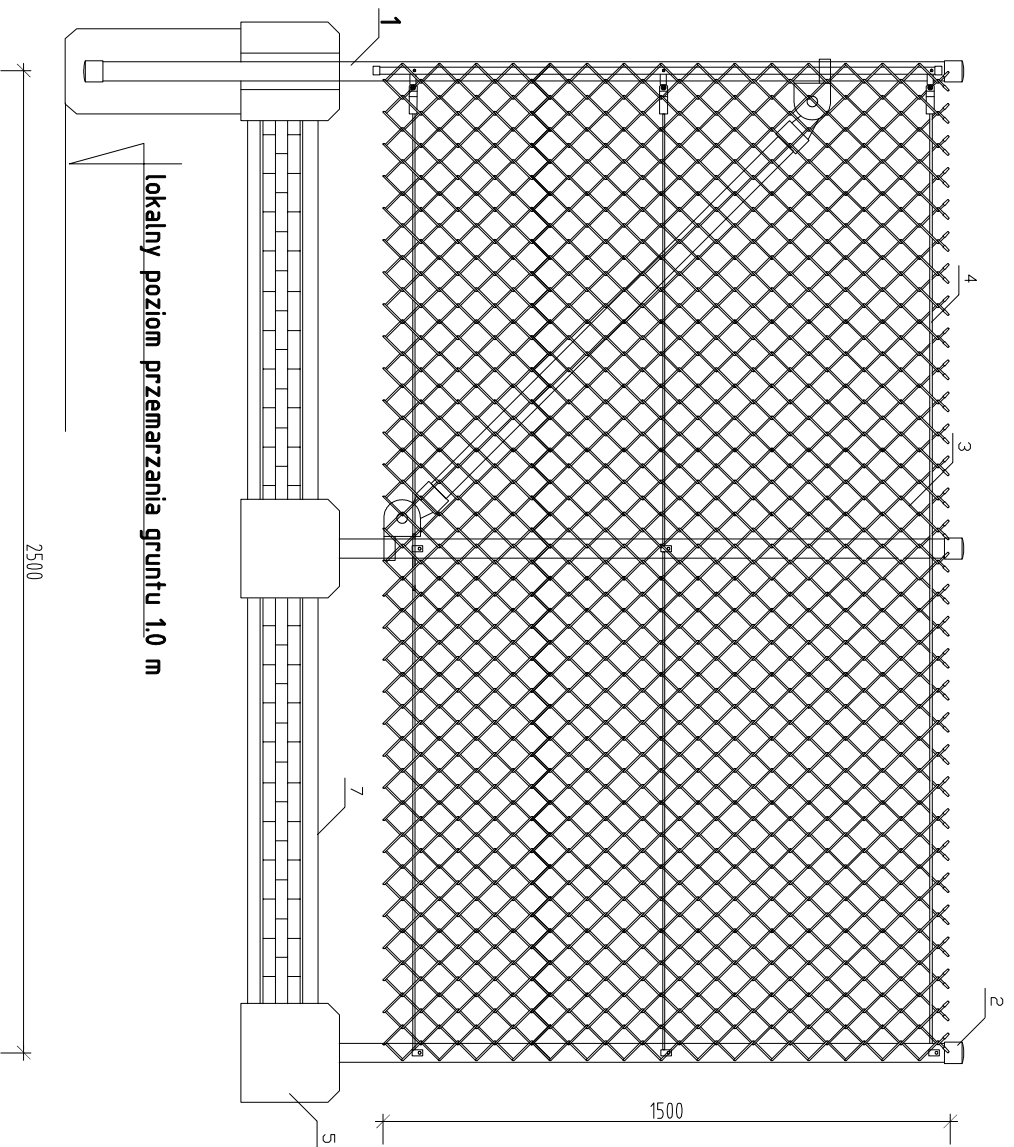

- 1 - słupek początkowy
- 2 - słupek pośredni
- 3 - siatka ogrodzeniowa
- 4 - drut napinający
- 5 - łącznik betonowy
- 6 - płyta zbrojeniowa
- 7 - beton

lokality poziom przemarzenia gruntu 1,0 m

Wszelkie prawa niniejszego opracowania są zastrzeżone. Kopioniemie, rozpowszechnianie i udostępnianie osobom trzecim projektu lub jego części bez zgody autorów jest zabronione.

Zakład Usług Projektowych KMP s.c.
Krzysztof Paluszński, Marcin Paluszński
09-100 Płońsk, ul. Północna 13/30, tel. 0-23 662 75 83

Nazwa projektu/Adres inwestycji:

Świecica wiejska we wsi Stare Gumino,
z zapleczem dla jednostki OSP Gumino

Format rys. A3

Skala: 1:20

Investor: Gmina Dzierżżnia

nr 28 09-164 Dzierżżnia

Faza proj. PB

Nazwa rysunku: Ogrodzenie

Nr rys. 14

Nr proj. K-10/120/08

Podpis: ARCHITEKTURA

Imię i Nazwisko: inż. Krzysztof Paluszński

Data: 04 2008

Nr upr. MAZ/0365/P00K/06

Współpraca: mgr inż. Marcin Paluszński

Data: 04 2008