

MAPA  
SYTUACYJNO - WYSOKOŚCIOWA  
DO CELÓW PROJEKTOWYCH

SKALA 1:1000

W trakcie porównania mapy z terenem stwierdzono zmiany, które wprowadzono na mapę zasadniczą  
Zastrzega się jednocześnie, że na obszarze objętym aktualizacją może występować dodatkowe uzbrojenie  
podziemne, o którego istnieniu nie uzyskano informacji w instytucjach branżowych

Granice w/g stanu ewidencji gruntów

Mapa aktualna na dzień 2007-10-30 w zakresie oznaczonym kolorem żółtym

Nasz znak 270/2007


Usługi Geodezyjne mgr inż. Jan Stelmach 09-100 Płońsk ul. Płocka 68 p.9

662-14-03

NIP:567-103-63-70

09.11.2007  
(1897-23-64/100)

09.11.2007

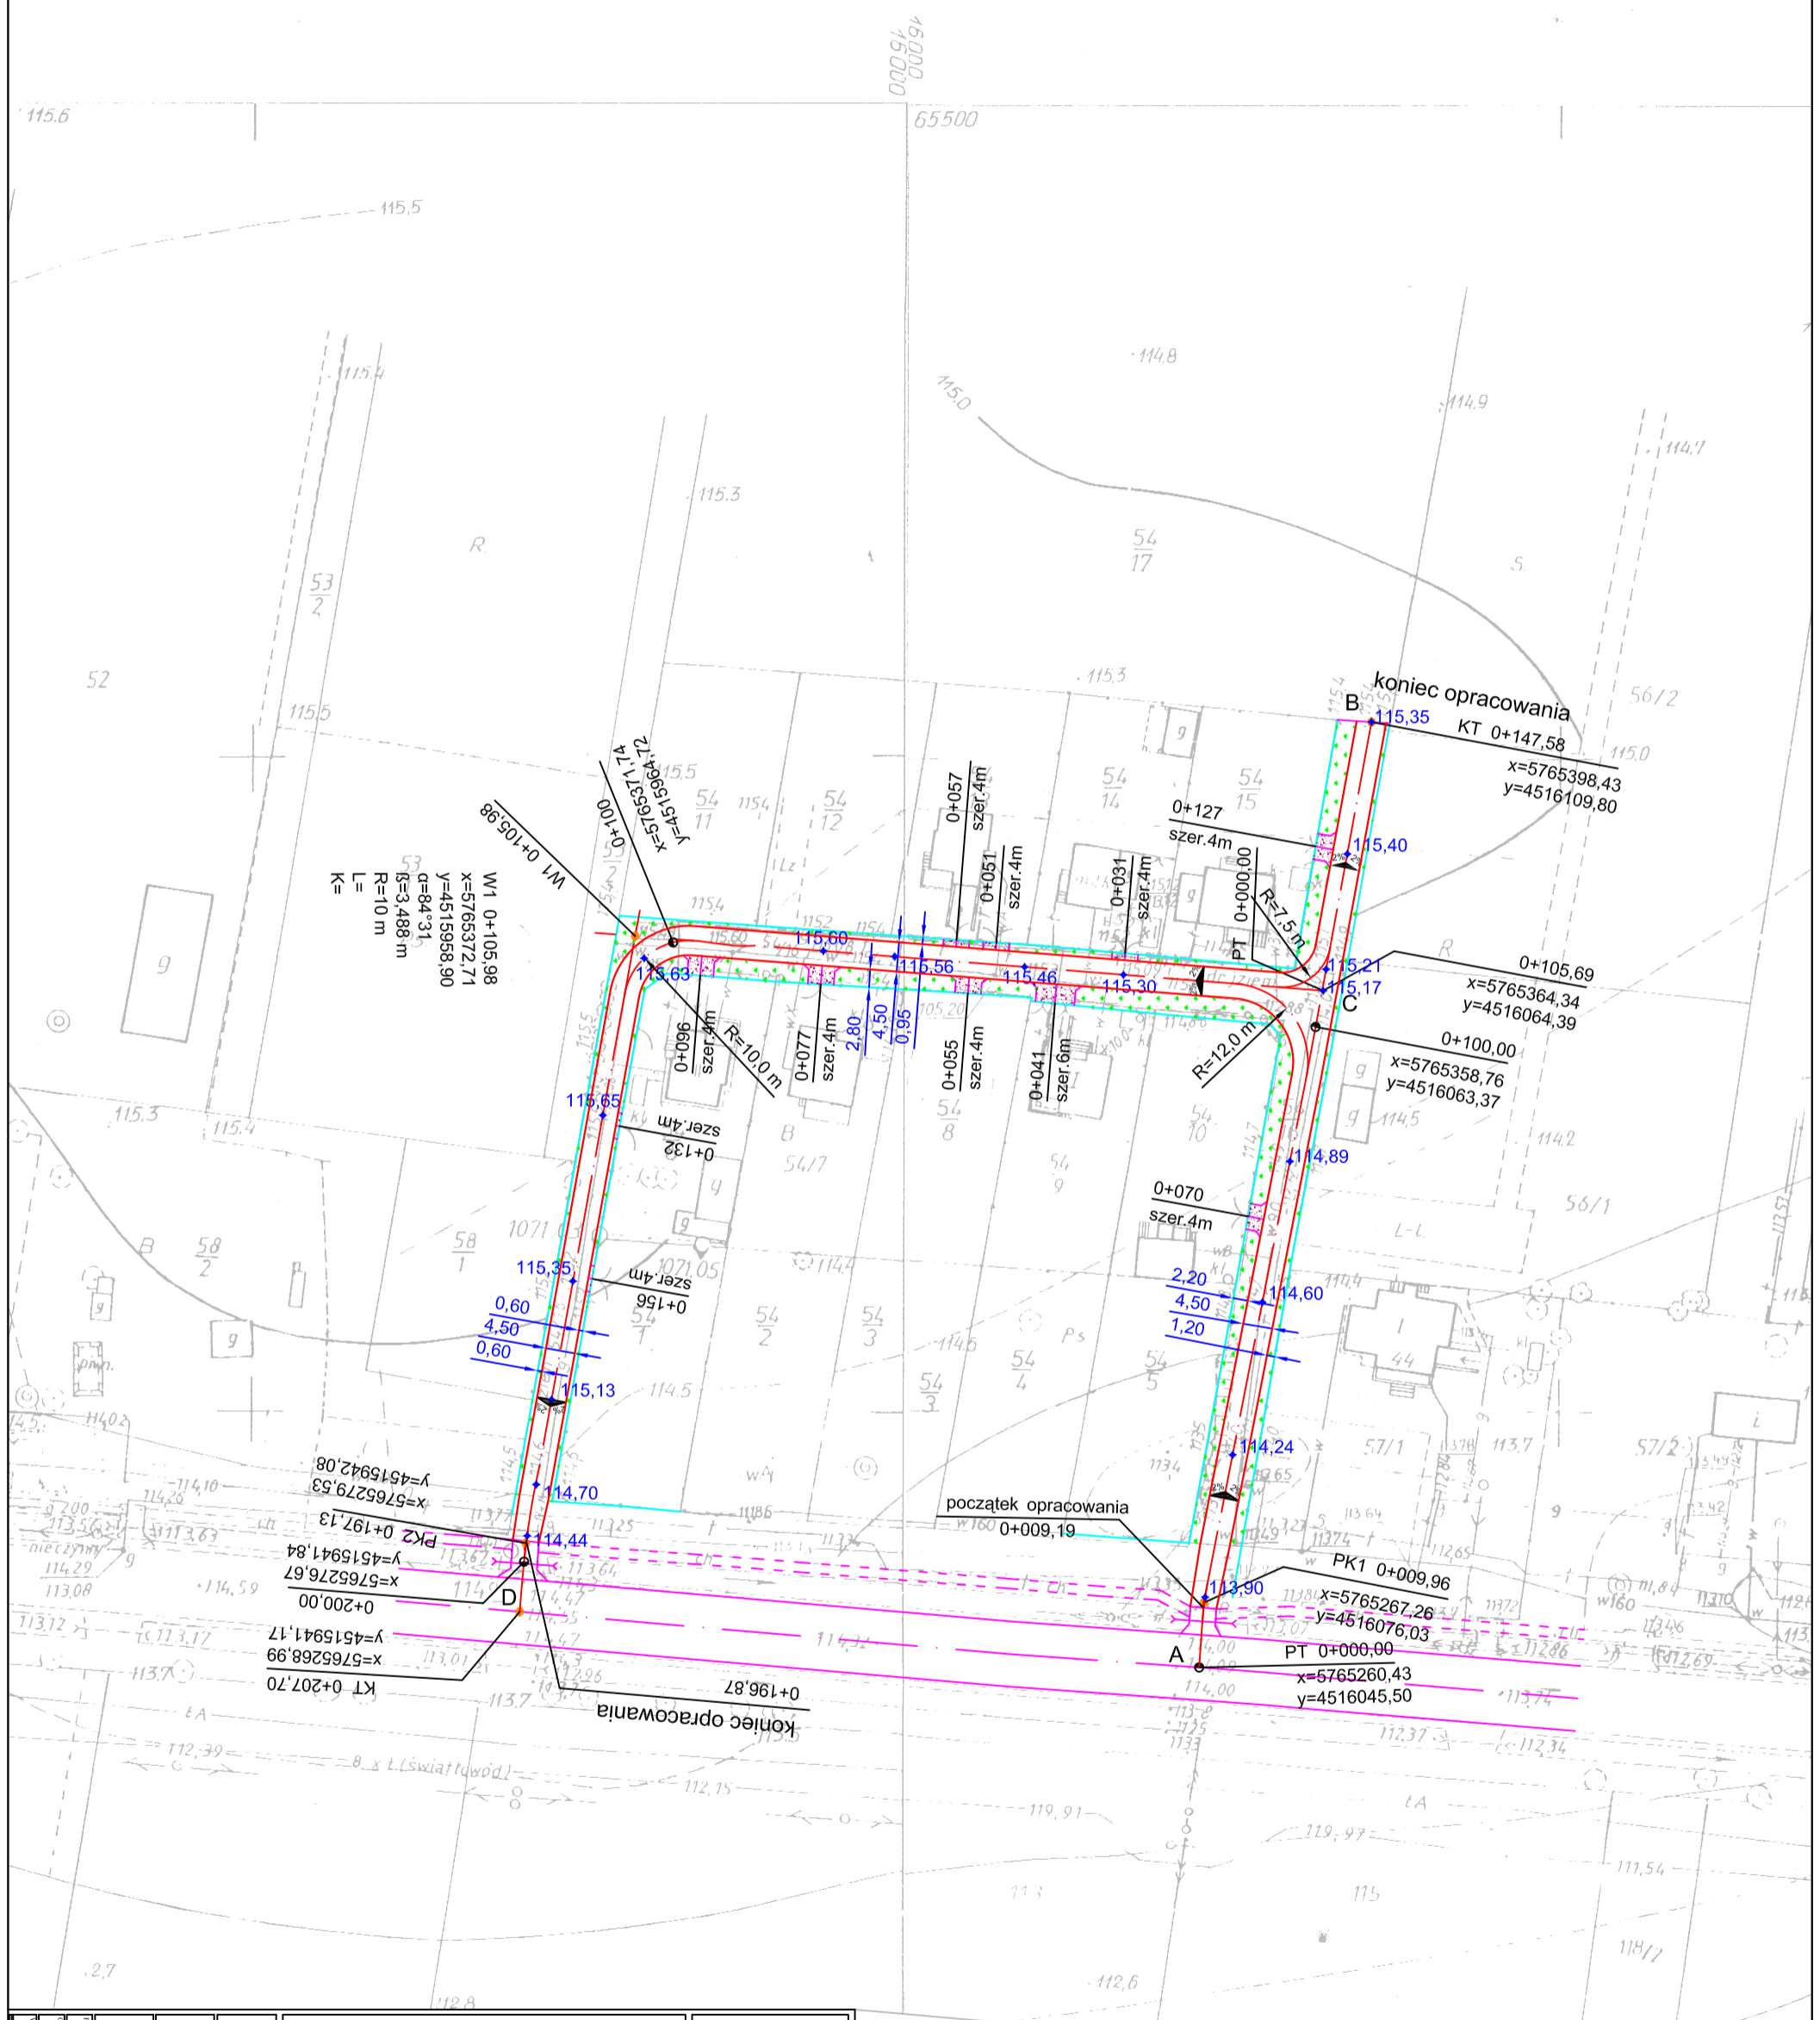

**DRÓG - POL II s.c.**  
09-100 Płońsk  
ul. Podniejska 7  
tel./fax: (0-23) 662-50-74  
NIP 567-177-94-44

LEGENDA

- 0+000.00+ 0+428.61
- PIKIETAŻ
- OS DROGI
- KRAWĘDZ JEZDNI
- GRANICA PASA DROGOWEGO
- STAN ISTNIEJĄCY
- ZIĄZDY
- CHODNIK
- ZIELEN
- RZĘDNA PROJEKTOWANA
- NAWIERZCHNI
- 78.20

PRZEBUDOWA DROGI GMINNEJ W MIEJSCOWOŚCI DZIERŻĄŻYŃA

GMINA DZIERŻĄŻYŃA

PROJEKT ZAGOSPODAROWANIA TERENU

PROJEKTOWY	mgr inż. Jan Stelmach	DATA	09.01.2008
OPRACOWAŁ	mgr inż. Jan Stelmach	SKALA	1:1000
WYKONAŁ	mgr inż. Jan Stelmach	TYTUŁ	PROJEKT ZAGOSPODAROWANIA TERENU
WYKONAŁ	mgr inż. Jan Stelmach	NUMER	2