

PROJEKT STAŁEJ ORGANIZACJI RUCHU

BUDOWA DROGI GMINNEJ W MIEJSCOWOŚCI KUCICE DZIAŁKA NR 152

PROJEKTANT: „DROG -POL II” s.c.
UL. MIODOWA 1
09-100 POŚWIĘTNE

SPIS TREŚCI:

1. PLAN ORIENTACYJNY
2. OPIS TECHNICZNY STAŁEJ ORGANIZACJI RUCHU
3. PROJEKT STAŁEJ ORGANIZACJI RUCHU RYS. 2 - SKALA 1:1000

Budowa drogi gminnej w miejscowości Kucice działka nr 152			
PLAN SYTUACYJNY SKALA 1:1000			
PROJEKTANT:	inż. Paweł Szymański	MAZ/0191/ZOOD/11 w spec. drogowej	
WSPÓŁPRACA:	inż. Kamil Krzyszewski		
10 SIERPNIA 2018			

OPIS TECHNICZNY

PODSTAWA PRAWNA OPRACOWANIA

- Ustawa z dnia 20 czerwca 1997r. Prawo o ruchu drogowym (Dz. U. Nr 98, poz. 602 z późn. zm.),
- Rozporządzenie Ministrów Infrastruktury oraz Spraw Wewnętrznych i Administracji z dnia 31 lipca 2002r. w sprawie znaków i sygnałów drogowych (Dz. U. Nr 170 z 2002r. poz. 1393),
- Rozporządzenie Ministra Transportu i Gospodarki Morskiej z dnia 10.10.2004 w sprawie szczegółowych warunków zarządzania ruchem na drogach
- Rozporządzenie Ministra Transportu i Gospodarki Morskiej z dnia 2 marca 1999 r. w sprawie warunków technicznych, jakim powinny odpowiadać drogi publiczne i ich usytuowanie (Dz. U. Nr 43 z 14 maja 1999 poz. 430),
- Rozporządzenie Ministra Infrastruktury z dnia 23 września 2003 r. w sprawie szczegółowych warunków zarządzania ruchem na drogach oraz wykonywania nadzoru nad tym zarządzeniem, Dz. U. Nr 177/2003,
- Rozporządzenie Ministra Infrastruktury z dnia 3 lipca 2003 r. w sprawie szczegółowych warunków technicznych dla znaków i sygnałów drogowych oraz urządzeń bezpieczeństwa ruchu drogowego i warunki umieszczenia ich na drogach.

ZAKRES OPRACOWANIA

Projekt obejmuje stałą organizację ruchu na drodze wewnętrznej w miejscowości Pomianowo dz. 37 i 100, gmina Dzierżążnia.

STAN ISTNIEJĄCY

Droga posiada nawierzchnię z kruszywa łamanego, która stanowi obecnie pas terenu przeznaczony do ruchu kołowego szerokości 3,0 – 3,5 m. Długość odcinka do przebudowy 221 m. Niniejszy odcinek drogi do przebudowy posiada połączenie z drogą gminną nr 300319W Nowa Dzierżążnia–Pluskocin–Pomianowo-Rogowo.

Droga gminna objęta przebudową nie posiada żadnego oznakowania.

ZAŁOŻENIA PROJEKTOWE

Droga:

Kategoria ruchu

– KR1

prędkość projektowa

– V = 30 km/h

szerokość pasa ruchu:

- jezdnia	– 3,50 m
- szerokość obustronnych poboczy	– 0,30 m
spadek poprzeczny nawierzchni daszkowy	– 2%

Droga o jezdni szerokości 3,50 m, pobocza obustronne o szerokości 0,30 m.

Na projektowanym odcinku założone są łuki poziome. Dla poprawienia lokalizacji drogi w pasie drogowym zastosowano również punkty kontrolne. W pobliżu km 0+043 (łuk poziomy) wykonano poszerzenie jezdni w celu zwiększenia bezpieczeństwa użytkowników ruchu.

Dokumentacja projektowa obejmuje poprawę bezpieczeństwa na drogach gminnych oraz w obszarze przyległych skrzyżowań.


Rozmieszczenie projektowanego oznakowania pionowego naniesiono na planie sytuacyjnym rysunek nr 2.

W ciągu drogi gminnej zastosować znaki kategorii należące do grupy wielkości „M” małe.

Lica znaków powinny być wykonane z folii odblaskowej typu „1”, która powinna posiadać odpowiednie wartości współczynnika luminacji β dla folii typu „1”. W przypadku znaków A-7, B-2, B-20, D-6, D-6a obowiązuje stosowanie folii odblaskowych typu 2.

TERMIN

Przewidywany termin wprowadzenia stałej organizacji ruchu ustala się na **31 sierpnia 2019 r.**

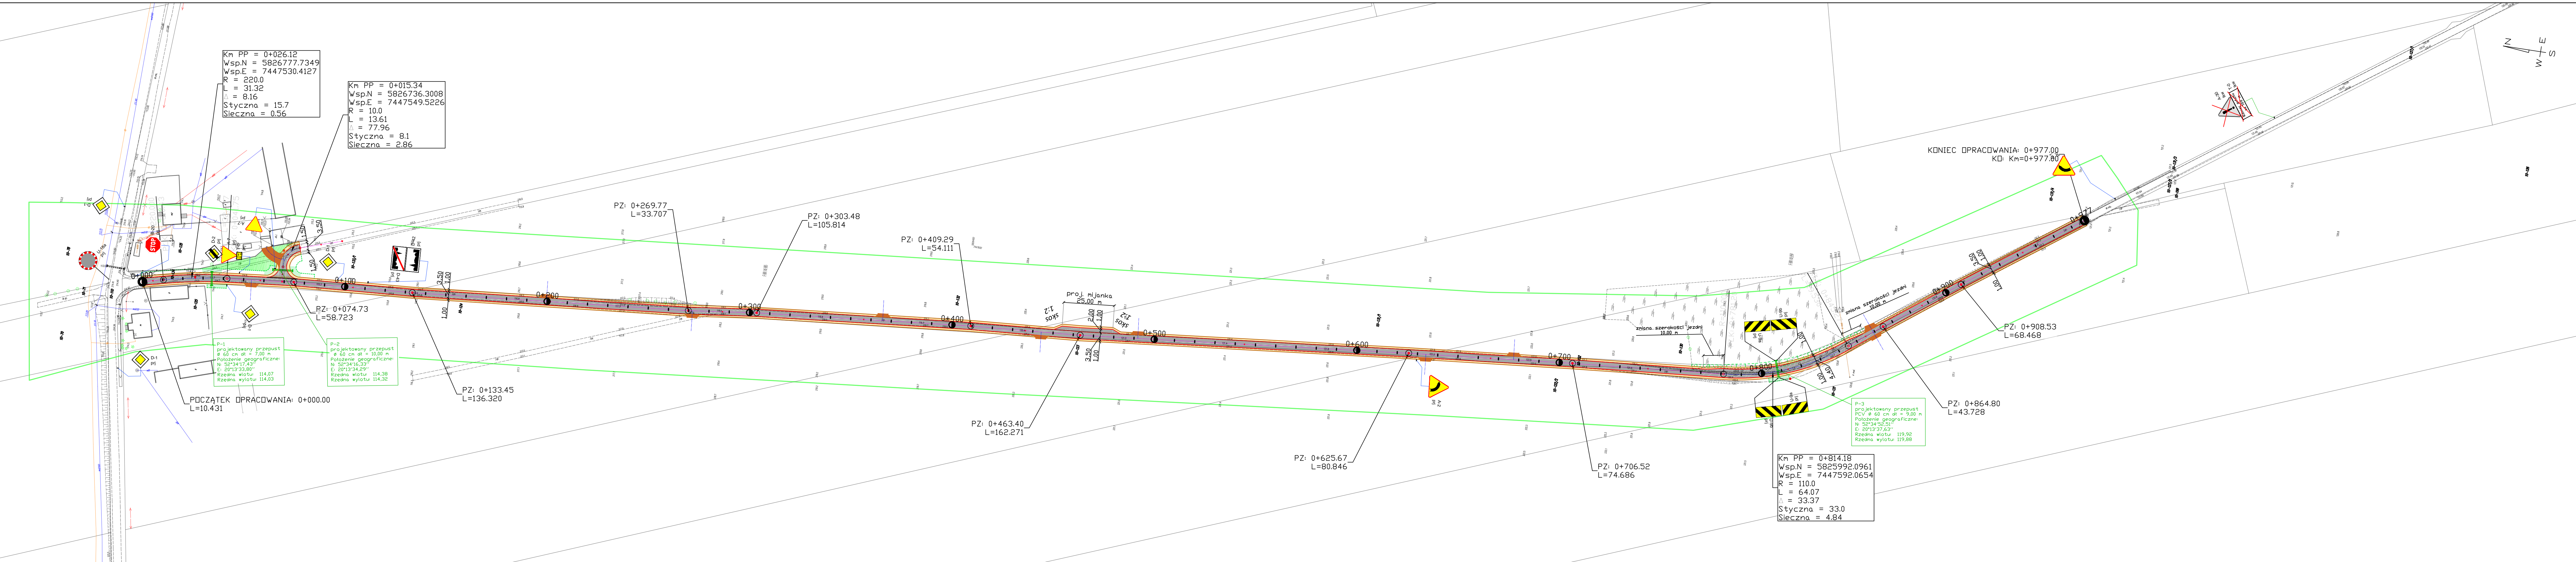

		DROG - POL II s.c. 09-100 Poświętne ul. Miodowa 1 tel./fax: (0-23) 662-23-60 NIP 567-177-94-44 e-mail: drogpol@interia.pl	
LEGENDA			
PIKIETAŻ	0+000 + 1+100		
PROJ. OŚ	PROSTA / LUK		
PROJ. POBOCZE			
PROJ. JEZDNI BITUMICZNA			
ISTN. RÓW PRZYDROŻNY DO OCZYSZCZENIA			
PROJ. ZAJAZD INDYWIDUALNY			
ISTN. OZNAKOWANIE PIONOWE DO LIKWIDACJI			A-1 A-30
PROJ. OZNAKOWANIE PIONOWE DO LIKWIDACJI			A-1 A-30
Nazwa inwestycji: Budowa drogi gminnej w miejscowości Kucice działka nr 152			
Inwestor: Wójt Gminy Dzierżążnia Dzierżążnia 28 09-164 Dzierżążnia		Branża: DROGOWA	
Tytuł projektu: PROJEKT ZAGOSPODAROWANIA TERENU		Skala: 1:1000 Data: 31.01.2018r.	
Projektował: inż. Paweł Szymański Wykonał: inż. Kamil Krzeszowski	MAZ0191ZOOD11 Kamil Krzeszowski	Pomiernik:	2