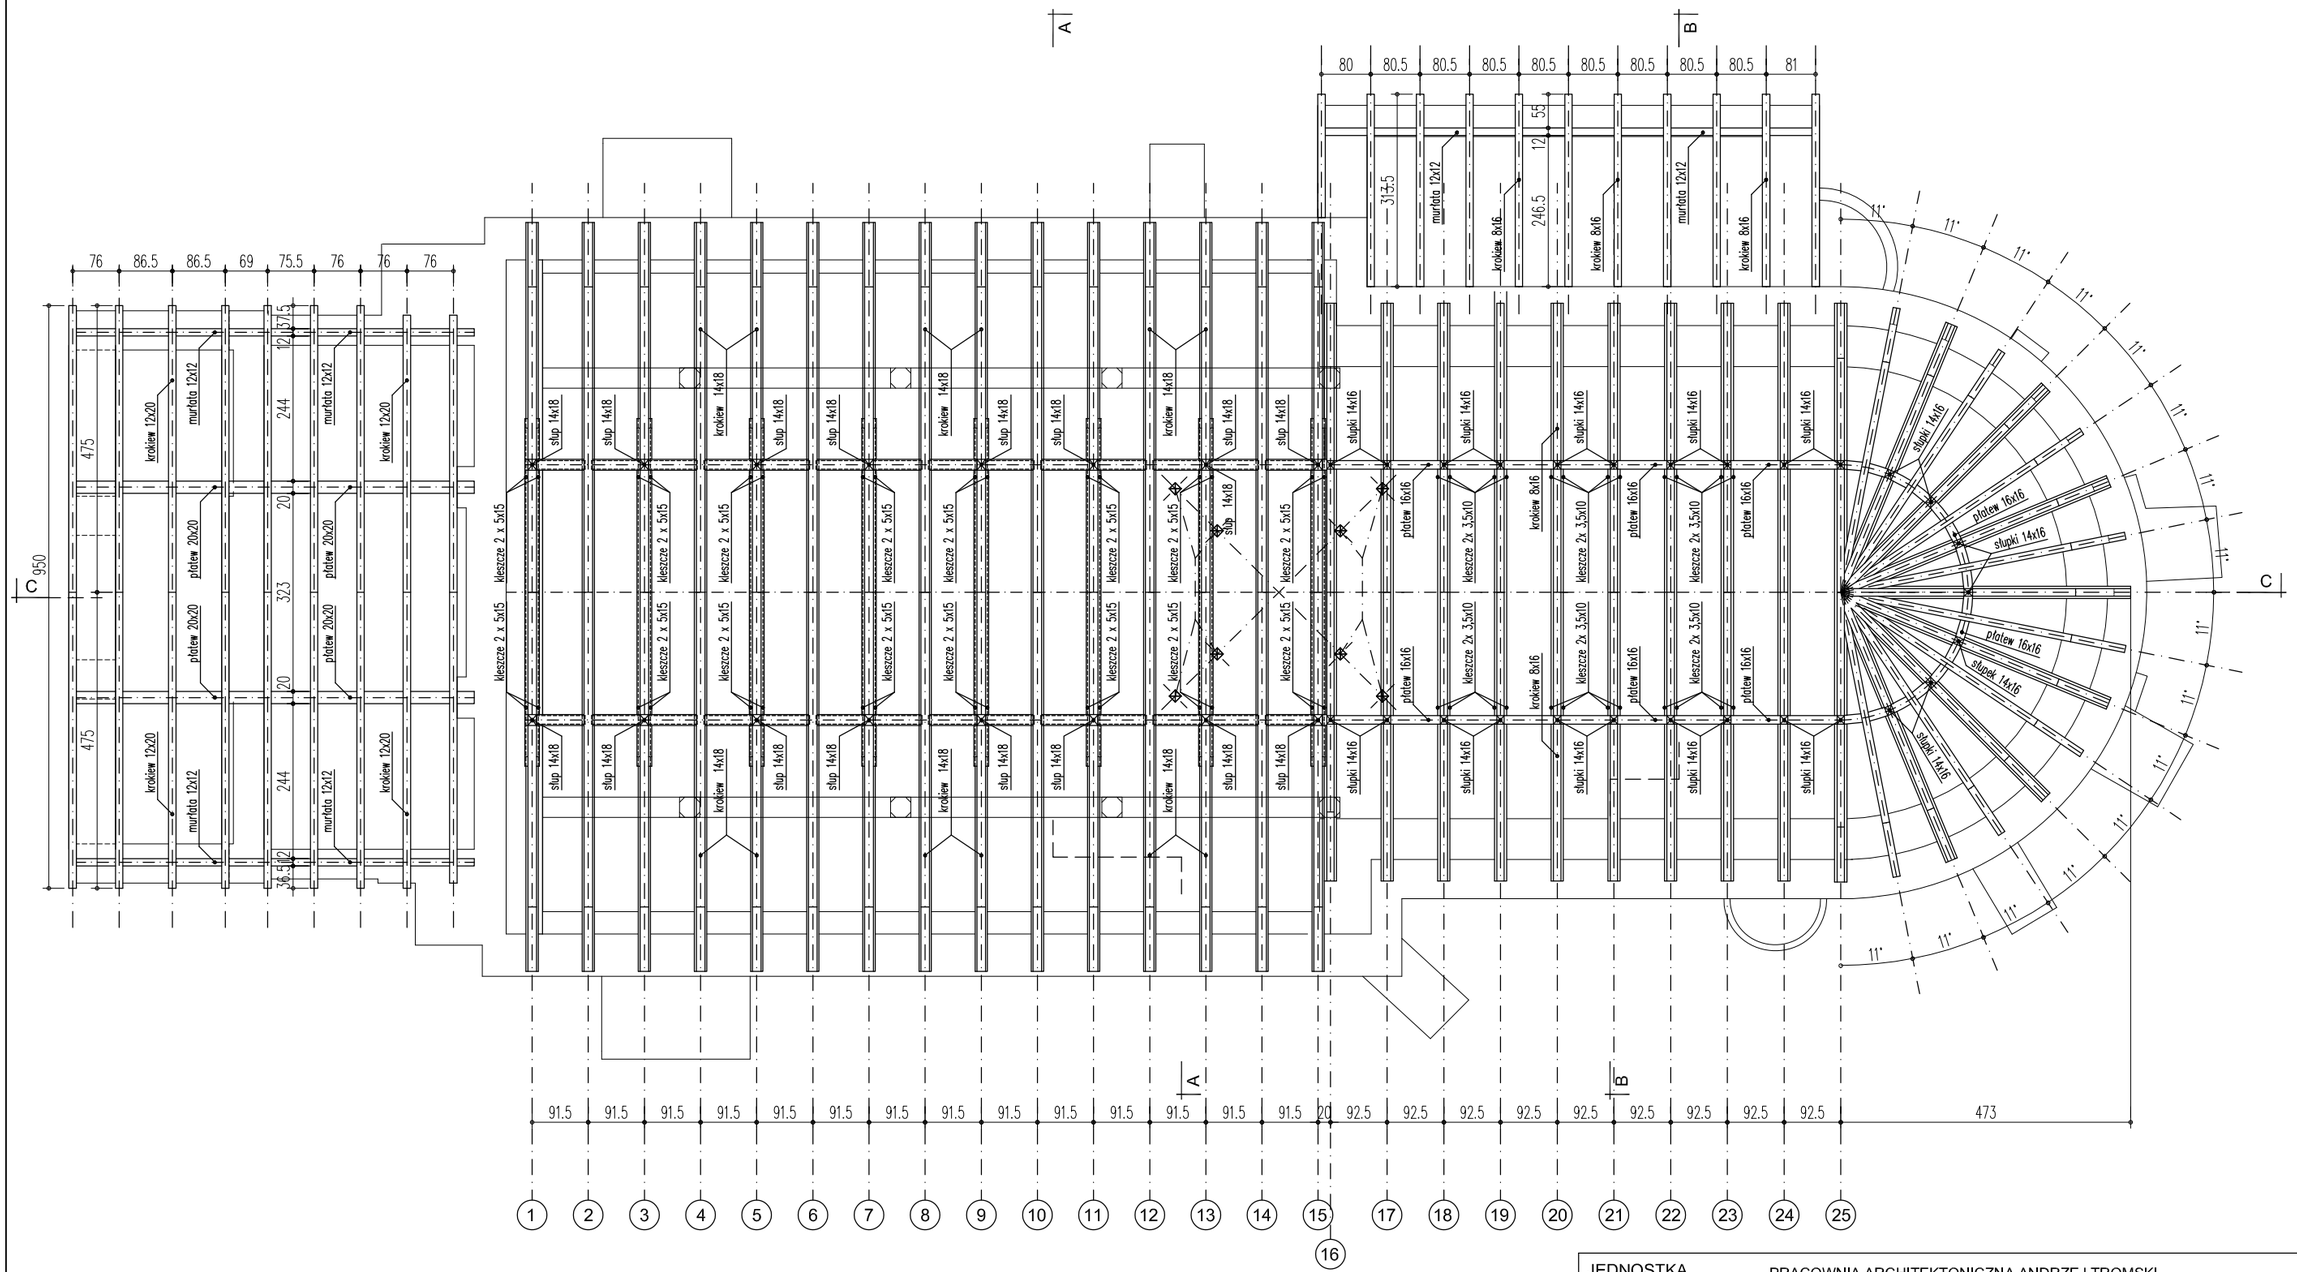

– NAWA GŁÓWNA
KROKWIE 14x18 cm
PŁATWIE 18x20 cm
SŁUPKI 14x18 cm
KLESZCZE 2 x 5x15 cm
MIECZE 14x14 cm
PODWALINY 18x18 cm
BELKI STROPOWE 20x25 cm
BELKI PODŁUŻNE 24x35 cm
SŁUPY GŁÓWNE 28x28 cm

– PREZBITERIUM
KROKWIE 8x16 cm
PŁATWIE 16x16 cm
SŁUPKI 16x14 cm
KLESZCZE 2 x 3,5x10 cm
PODWALINY 16X16 cm
BELKI STROPOWE 20x25 cm

– KRUCHTA
KROKWIE 12x20 cm
PŁATEW 20x20 cm
MURŁATY 12x12 cm

– ZAKRYSTIA
KROKWIE 8x16 cm
MURŁATA 12x12 cm

JEDNOSTKA PROJEKTOWA	PRACOWNIA ARCHITEKTONICZNA ANDRZEJ TROMSKI ul. Powstańców Wielkopolskich 7A/49A, 06-400 Ciechanów
ZADANIE: REMONT I KONSERWACJA BUDYNKU KOŚCIOŁA PARAFIALNEGO Z XVI W.	
INWESTOR: Parafia pw. św. Pankracego w Nowym Guminie. Nowe Gumino 42, 09-164 Dzierzążnia	
ADRES INWESTYCJI: dz. ew. nr 59, obręb: 142005_2.0013 Nowe Gumino, gmina Dzierzążnia, powiat płoński	
PROJEKT ARCHITEKTONICZNO- BUDOWLANY	
TEMAT RYSUNKU: RZUT WIĘŹBY DACHOWEJ	DATA: 07.11.2022
PROJEKTANT: mgr inż. arch. Andrzej Tromski nr upr. MA/136/08 w spec. arch. bez ograniczeń	SKALA: 1 : 100
PROJEKTANT SPRAWDZAJĄCY: mgr inż. arch. Jacek Jaśkowiec nr upr. Cle-76/91 w spec. arch. bez ograniczeń	NR RYS: A03