
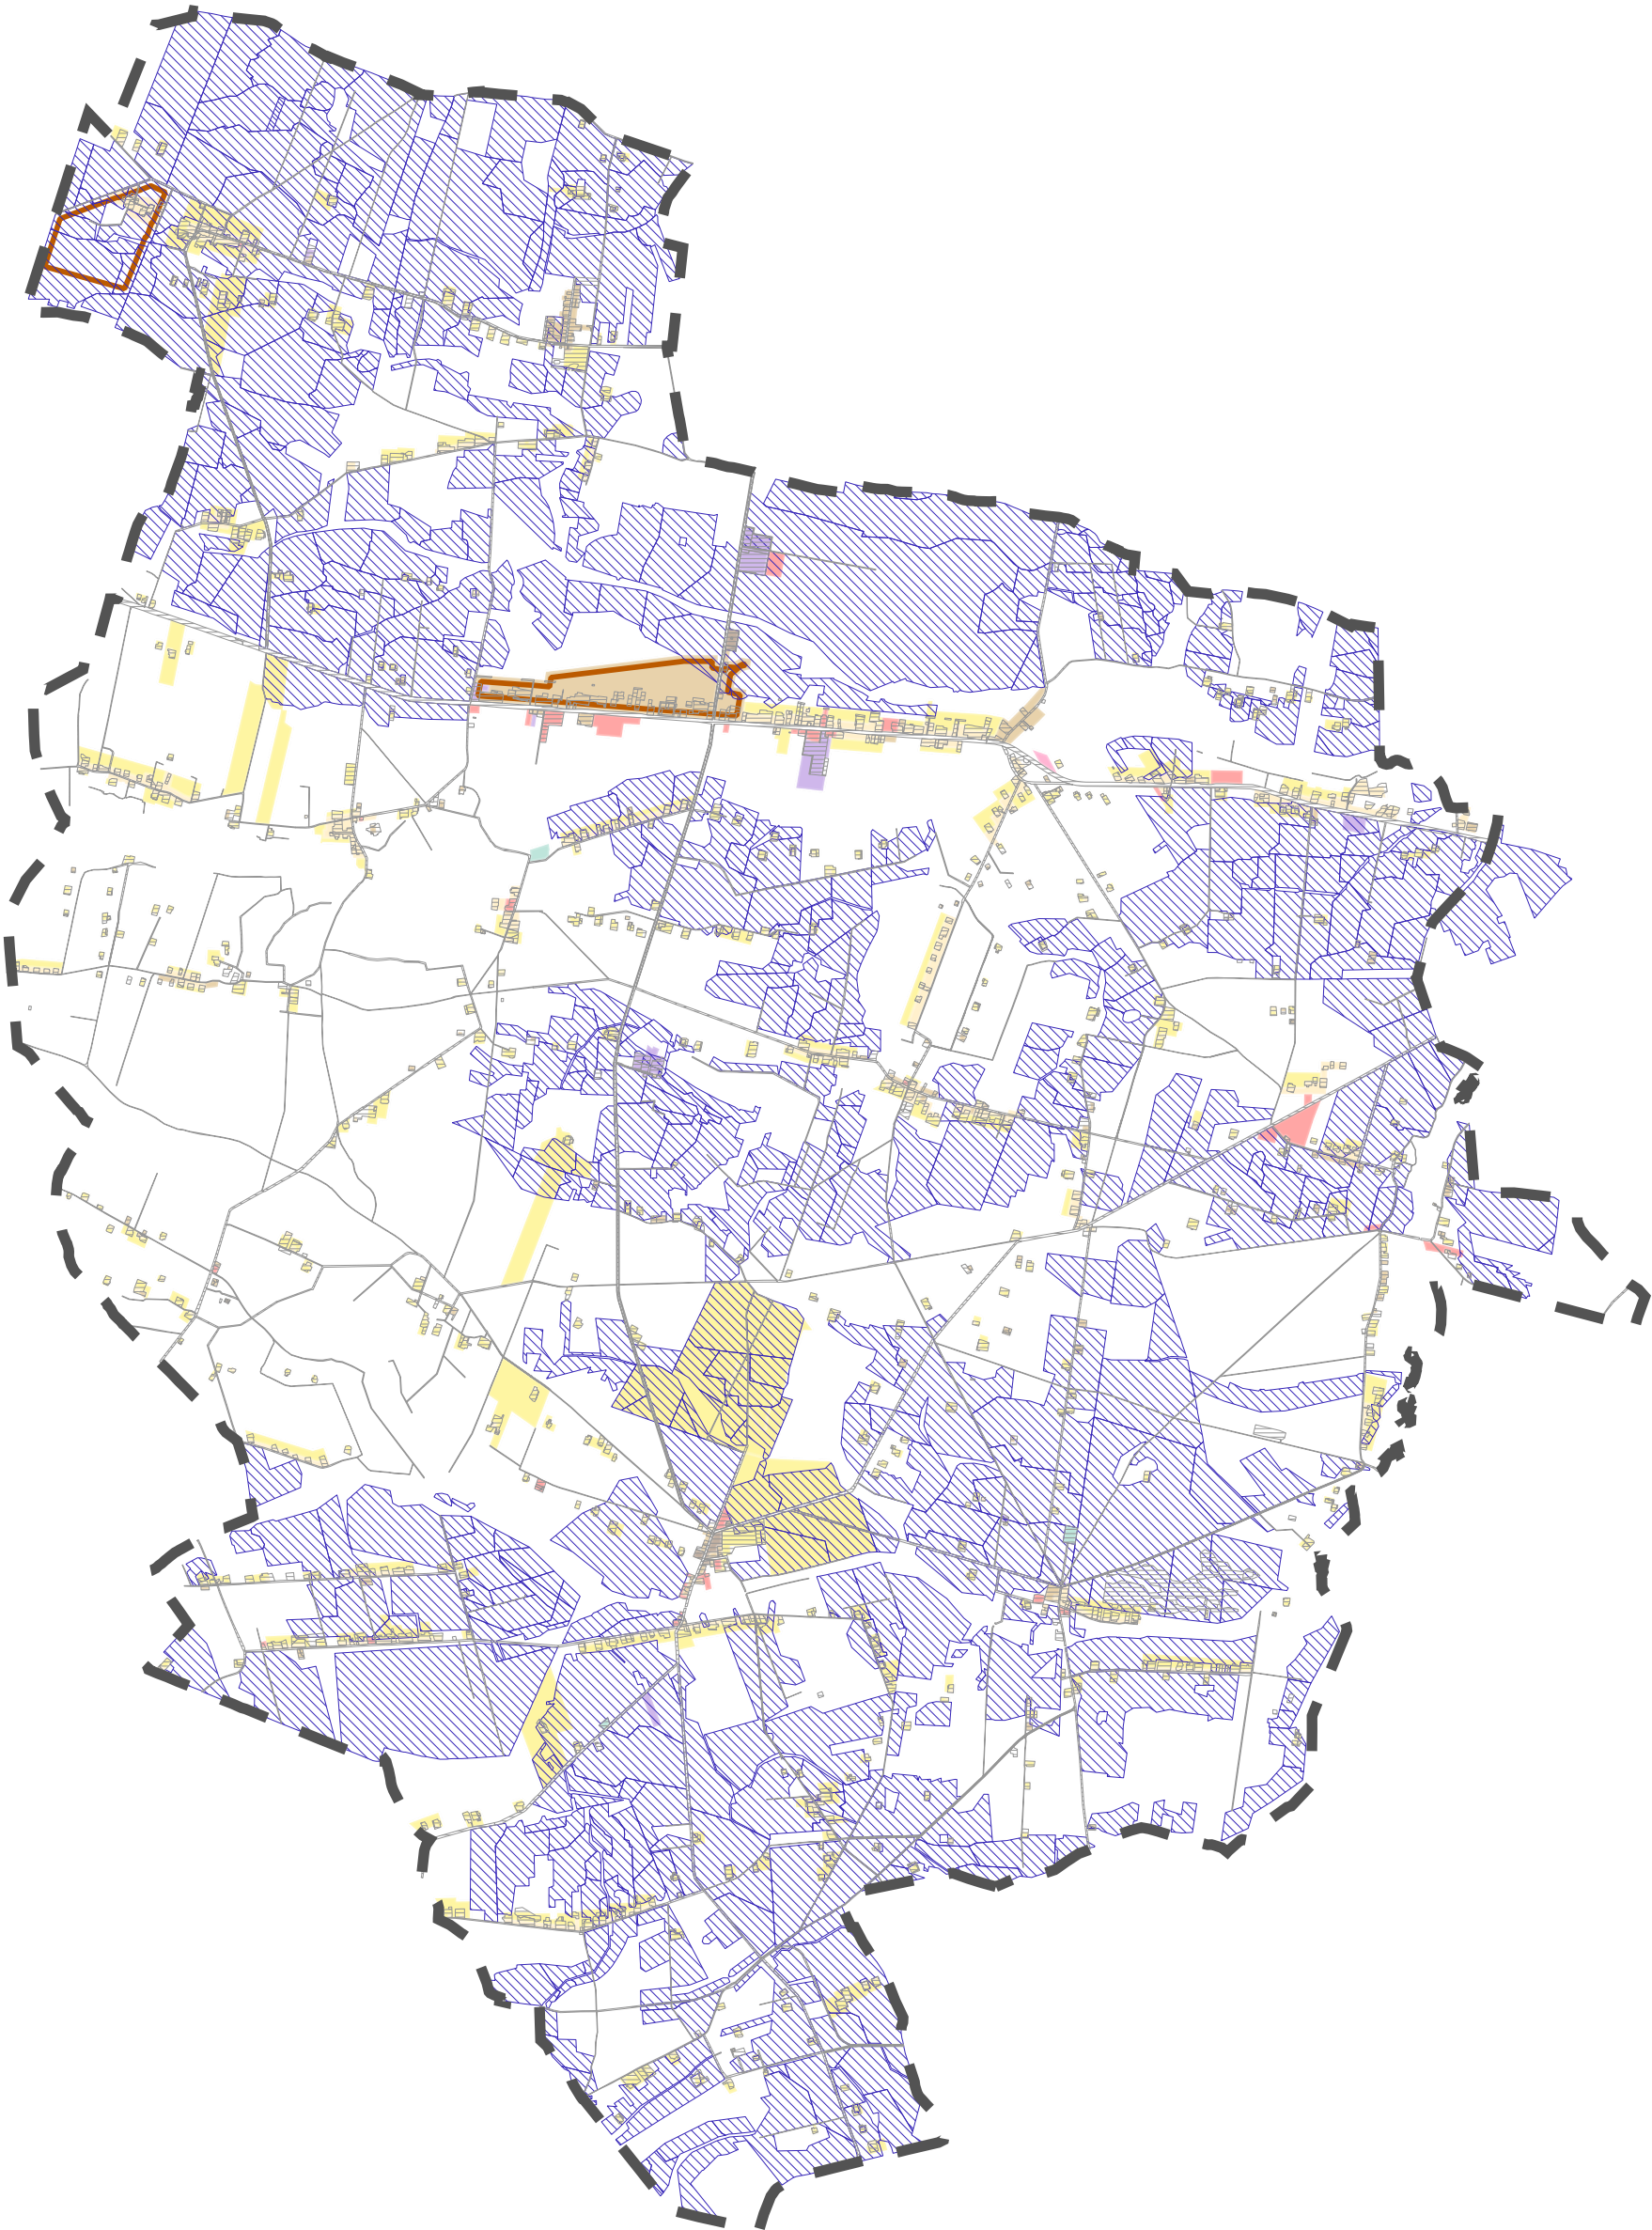


# 1. Obszary gruntów zmeliorowanych

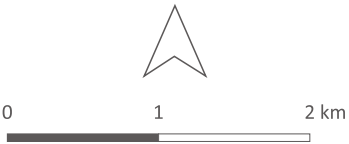

- Strefy planistyczne POG umożliwiające realizację zabudowy

  - SW - strefa wielofunkcyjna z zabudową mieszkaniową wielorodzinną
  - SJ - strefa wielofunkcyjna z zabudową mieszkaniową jednorodzinną
  - SZ - strefa wielofunkcyjna z zabudową zagrodową
  - SU - strefa usługowa
- SH - strefa handlu wielkopowierzchniowego
  - SP - strefa gospodarcza
  - SR - strefa produkcji rolniczej
  - SC - strefa cmentarzy
- Obowiązujące miejscowe plany zagospodarowania przestrzennego
  - Grunty zabudowane i zurbanizowane
  - Granica gminy Dzierżążnia
  - Obszary gruntów zmeliorowanych