
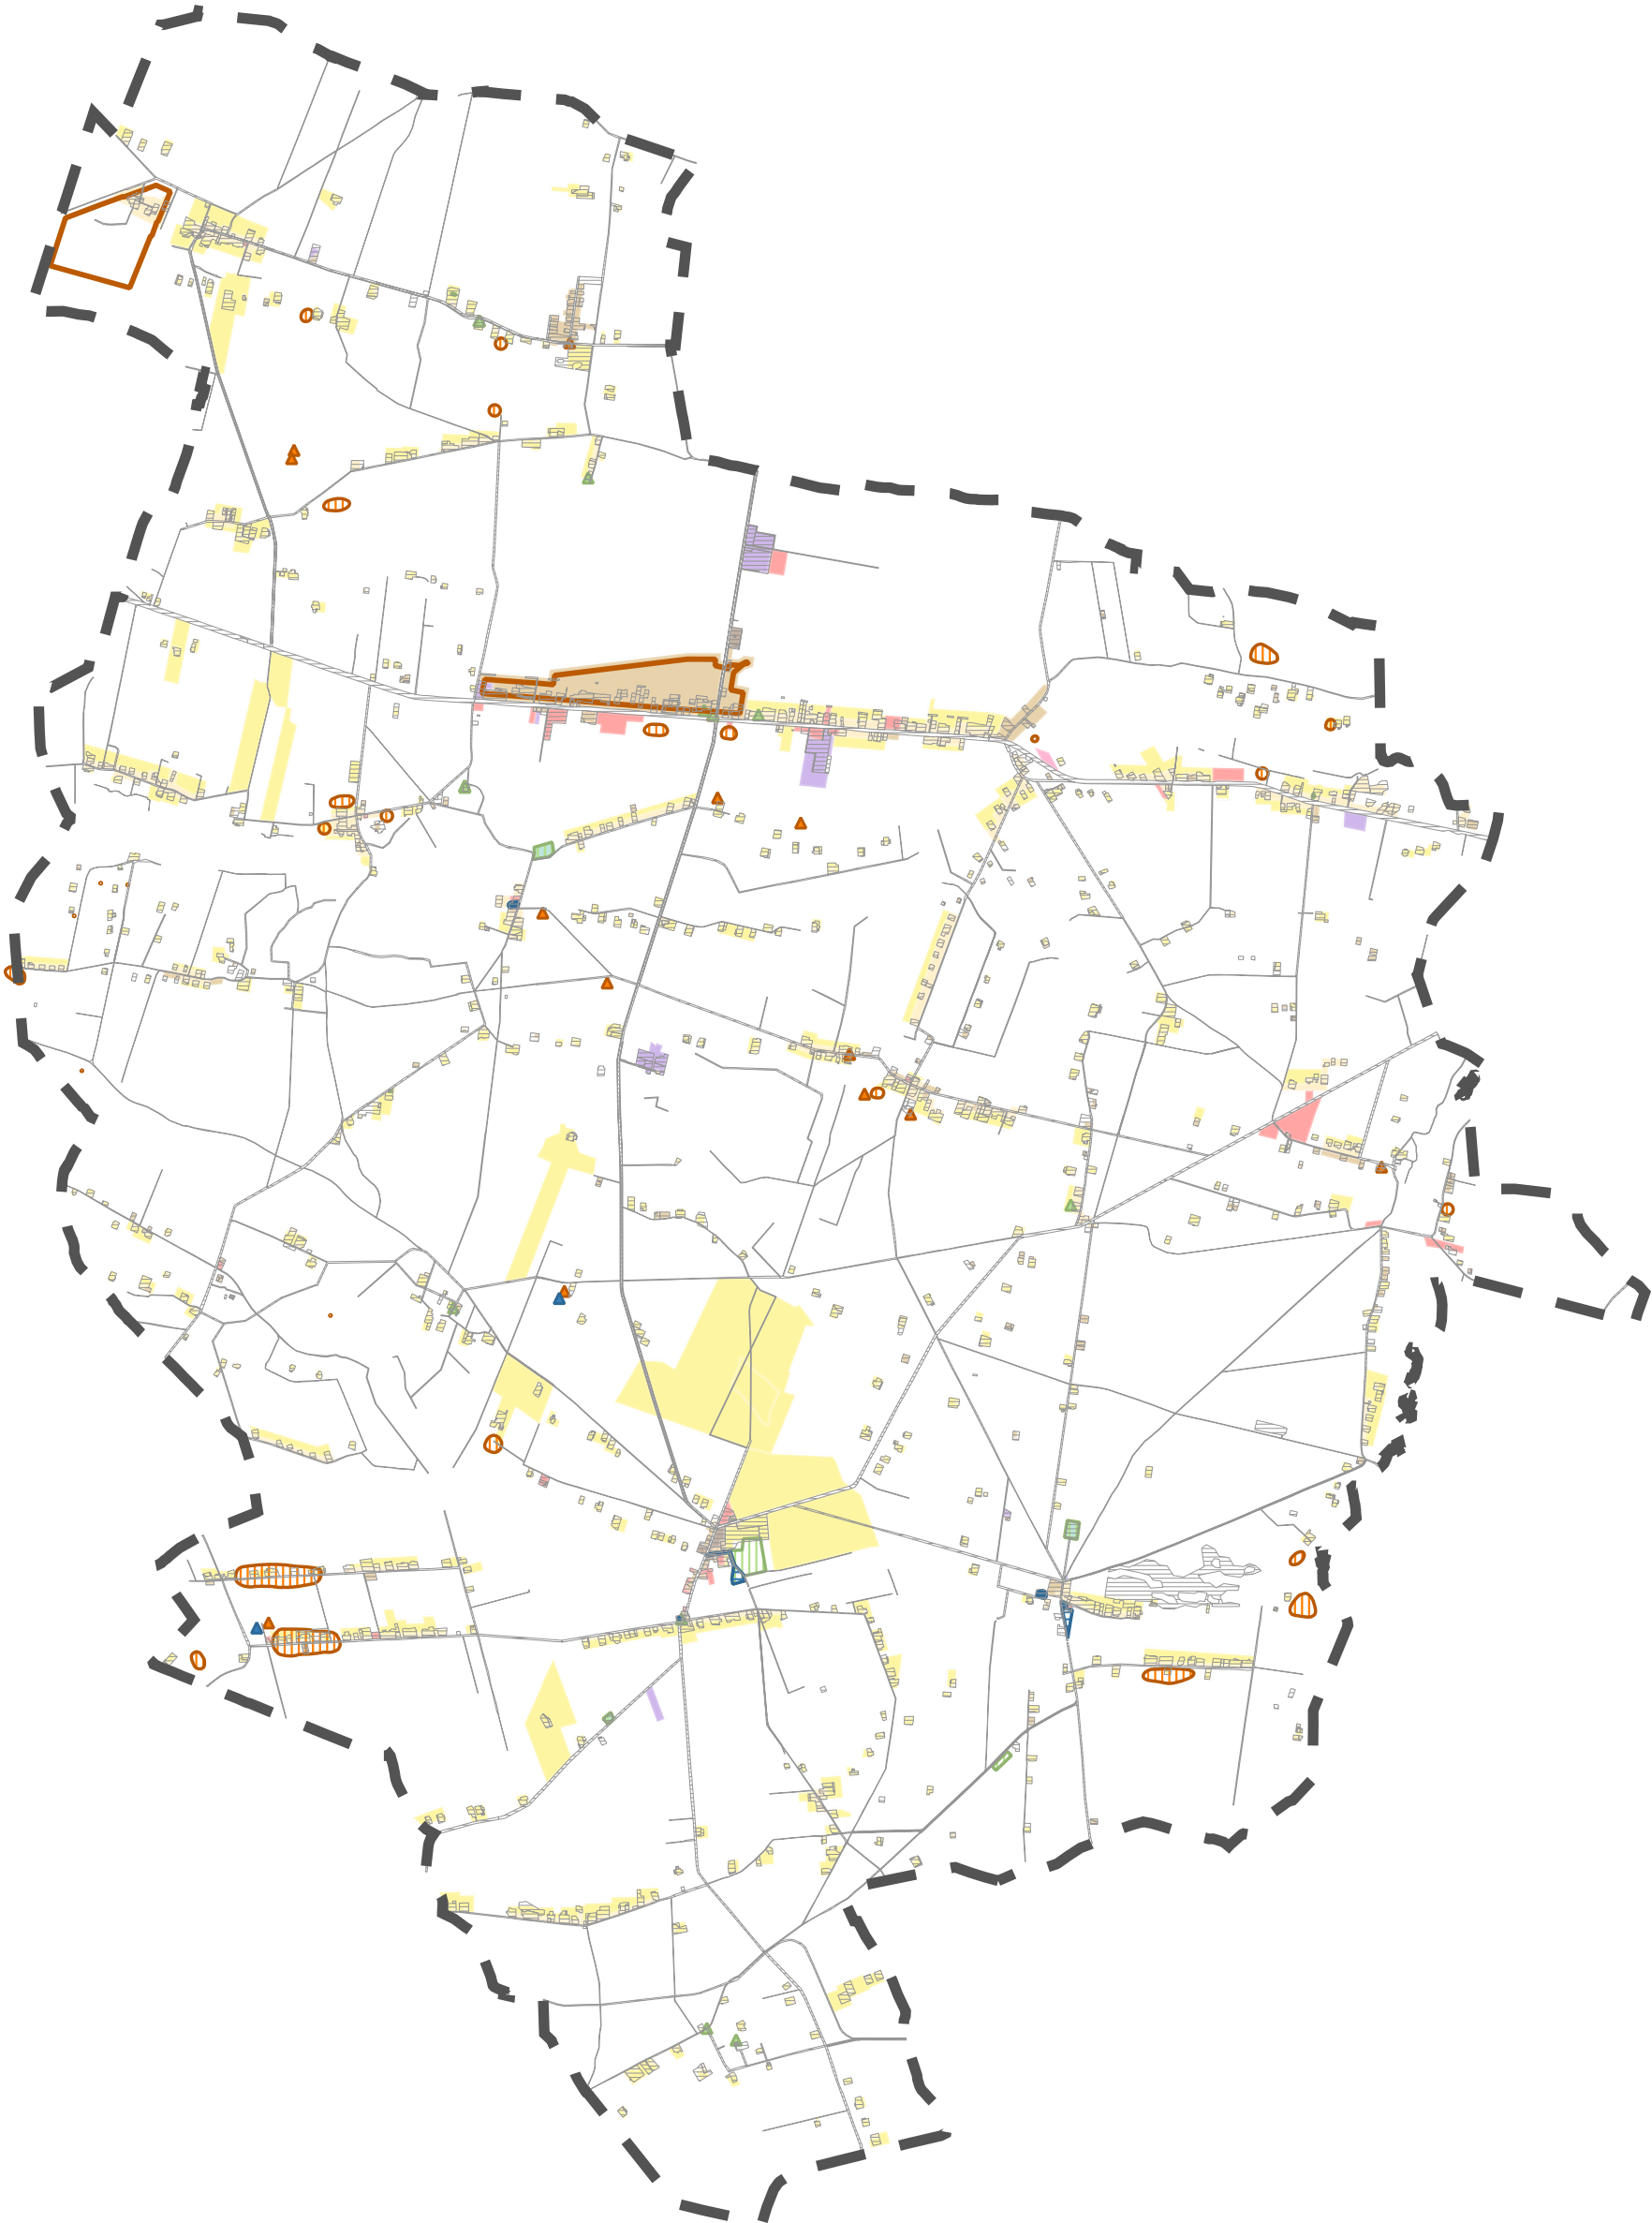


2. Zabytki objęte formami ochrony

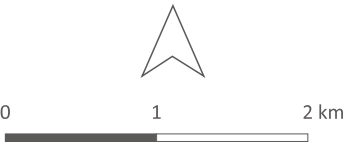

Strefy planistyczne POG umożliwiające realizację zabudowy

- SW - strefa wielofunkcyjna z zabudową mieszkaniową wielorodzinną
- SJ - strefa wielofunkcyjna z zabudową mieszkaniową jednorodzinną
- SZ - strefa wielofunkcyjna z zabudową zagrodową
- SU - strefa usługowa
- SH - strefa handlu wielkopowierzchniowego
- SP - strefa gospodarcza
- SR - strefa produkcji rolniczej
- SC - strefa cmentarzy

Obiekty, obszary wpisane do rejestru zabytków

- Zabytki archeologiczne - lokalizacja przybliżona
- Zabytki nieruchome - lokalizacja dokładna

Obiekty, obszary wpisane do ewidencji zabytków

- Zabytki archeologiczne - lokalizacja przybliżona
- Zabytki nieruchome - lokalizacja przybliżona

Zabytki archeologiczne - lokalizacja przybliżona

Zabytki nieruchome - lokalizacja dokładna

Grunty zabudowane i zurbanizowane

Obowiązujące miejscowe plany zagospodarowania przestrzennego

Granica gminy Dzierżnia