
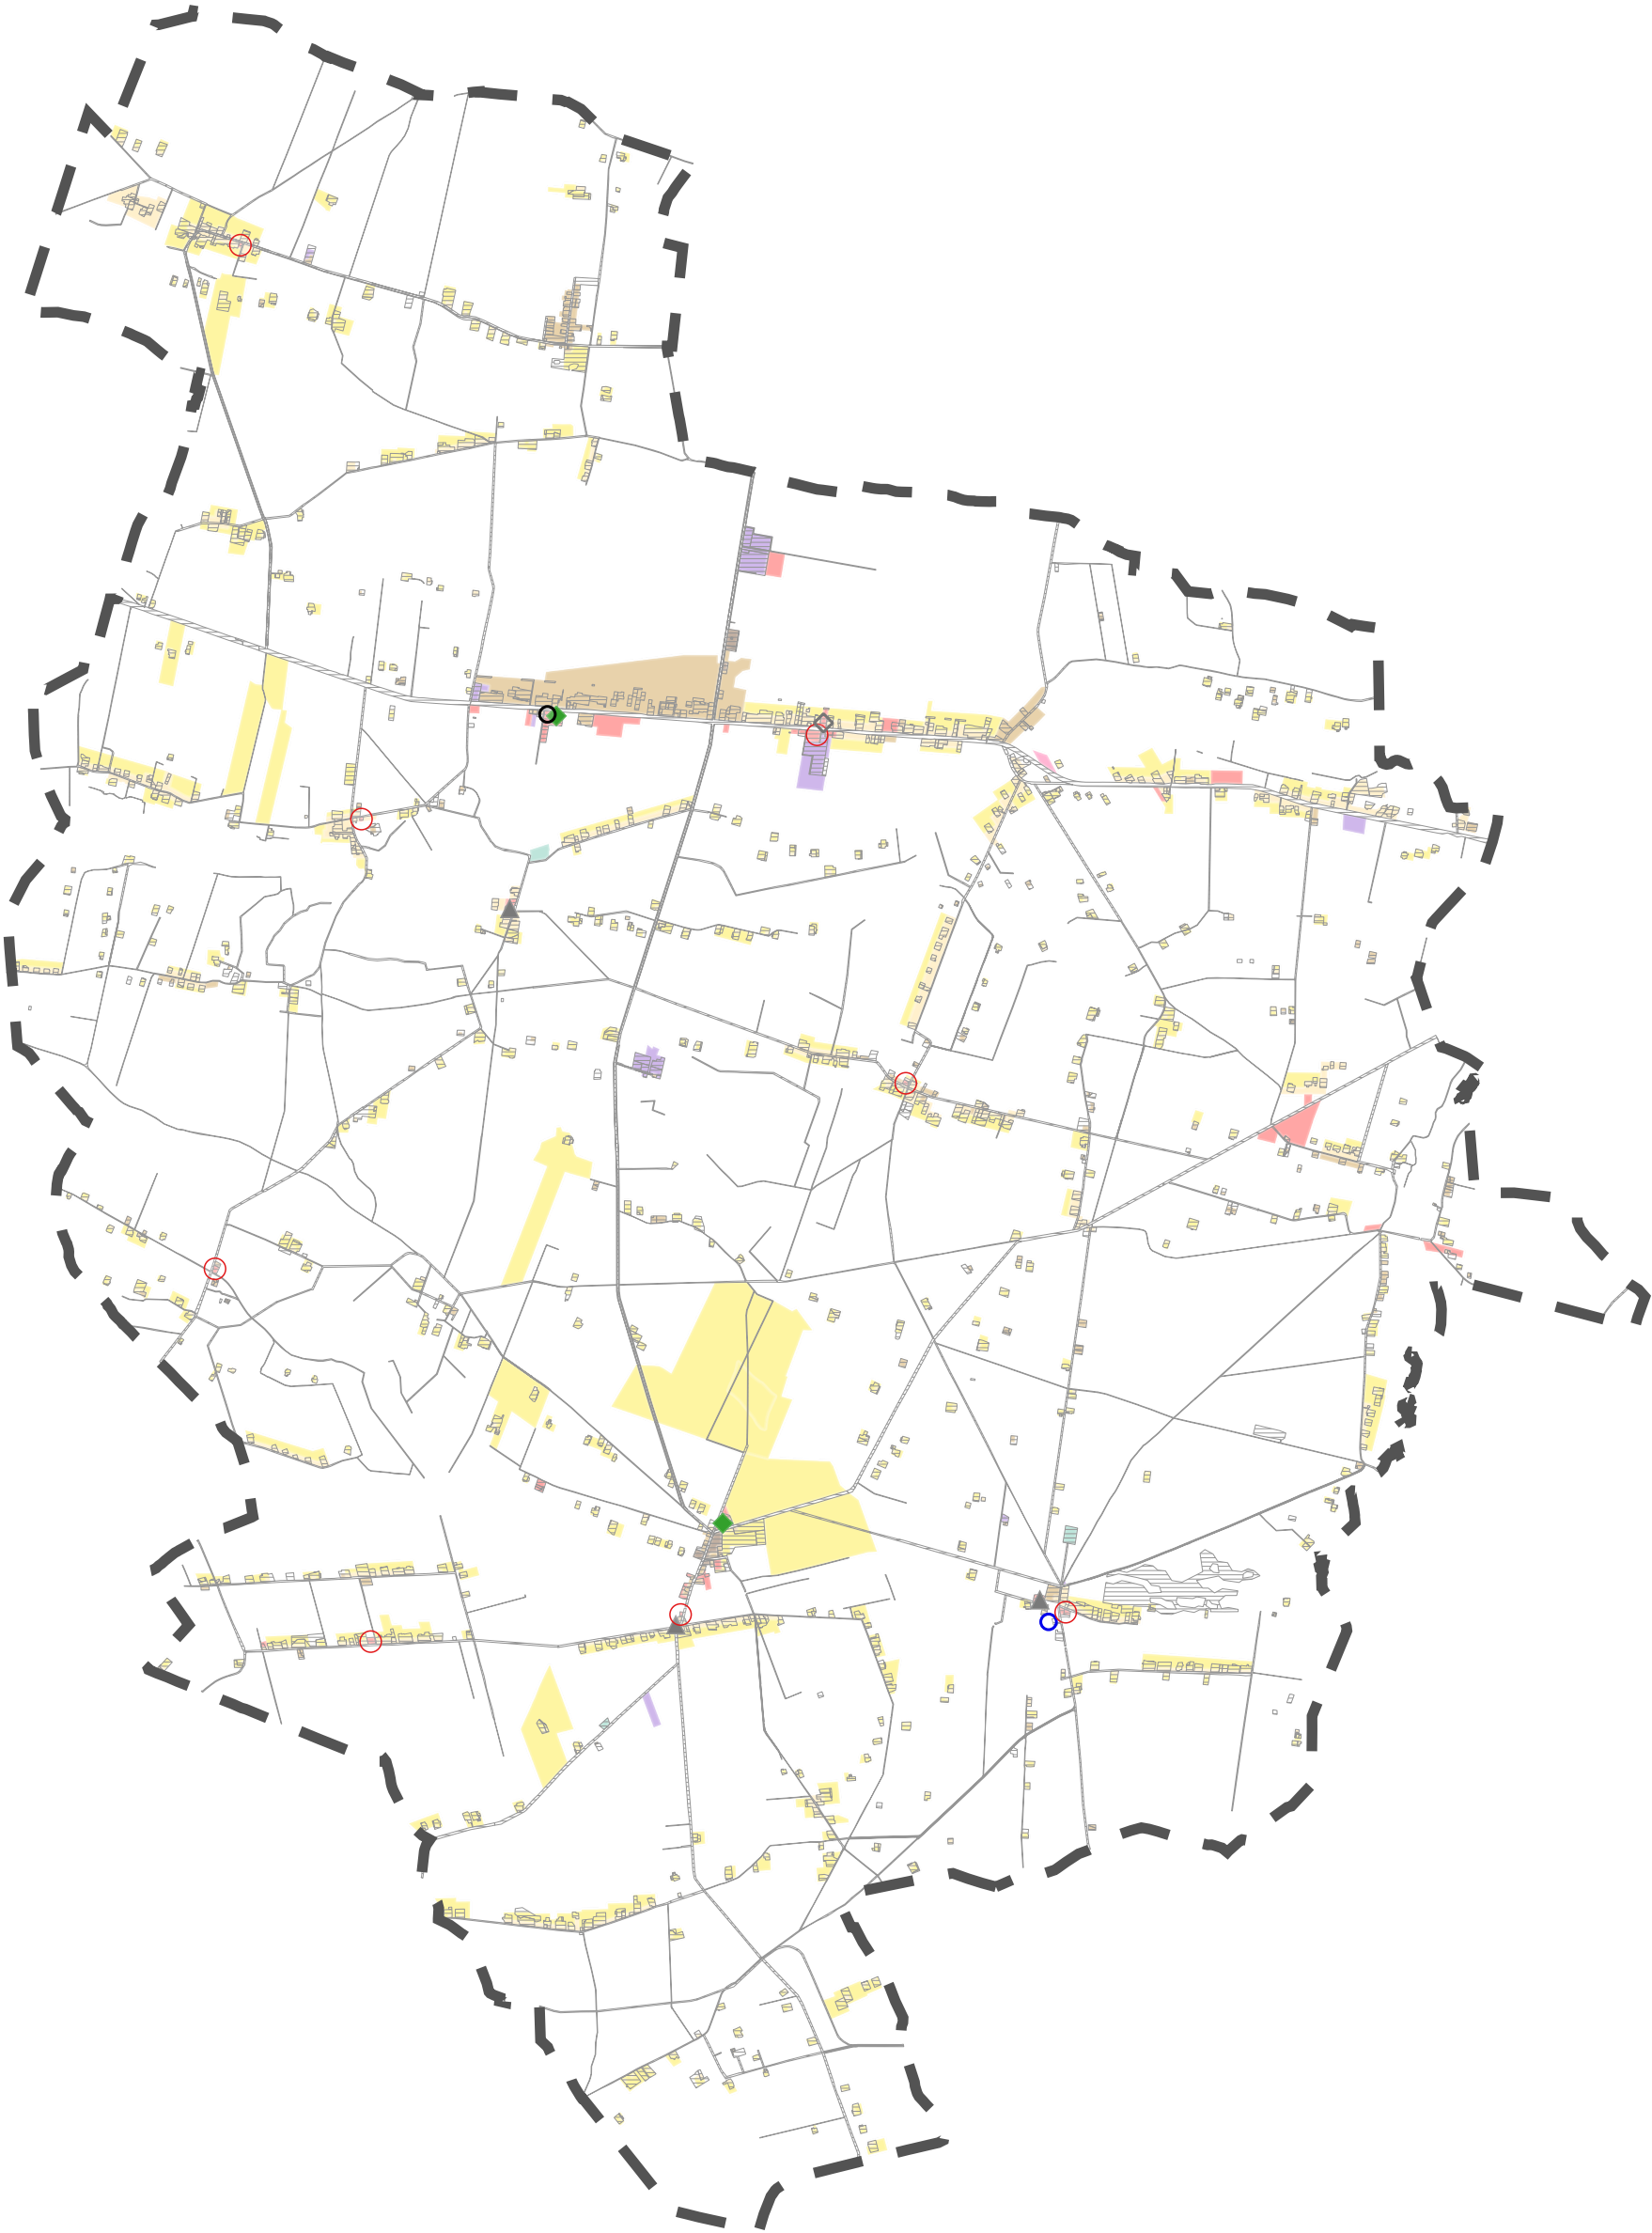


3. Obiekty infrastruktury społecznej

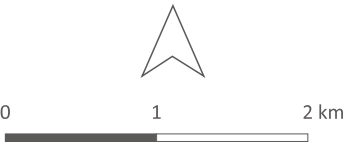

Strefy planistyczne POG umożliwiające realizację zabudowy

- SW - strefa wielofunkcyjna z zabudową mieszkaniową wielorodzinną
- SJ - strefa wielofunkcyjna z zabudową mieszkaniową jednorodzinną
- SZ - strefa wielofunkcyjna z zabudową zagrodową
- SU - strefa usługowa
- SH - strefa handlu wielkopowierzchniowego
- SP - strefa gospodarcza
- SR - strefa produkcji rolniczej
- SC - strefa cmentarzy

Istniejące obiekty infrastruktury społecznej

- Kościół parafialny
- Przychodnia zdrowia
- Remiza OSP
- Stadion sportowy

Szkoła podstawowa

Urząd Gminy

- Grunty zabudowane i zurbanizowane
- Granica gminy Dzierżążnia