
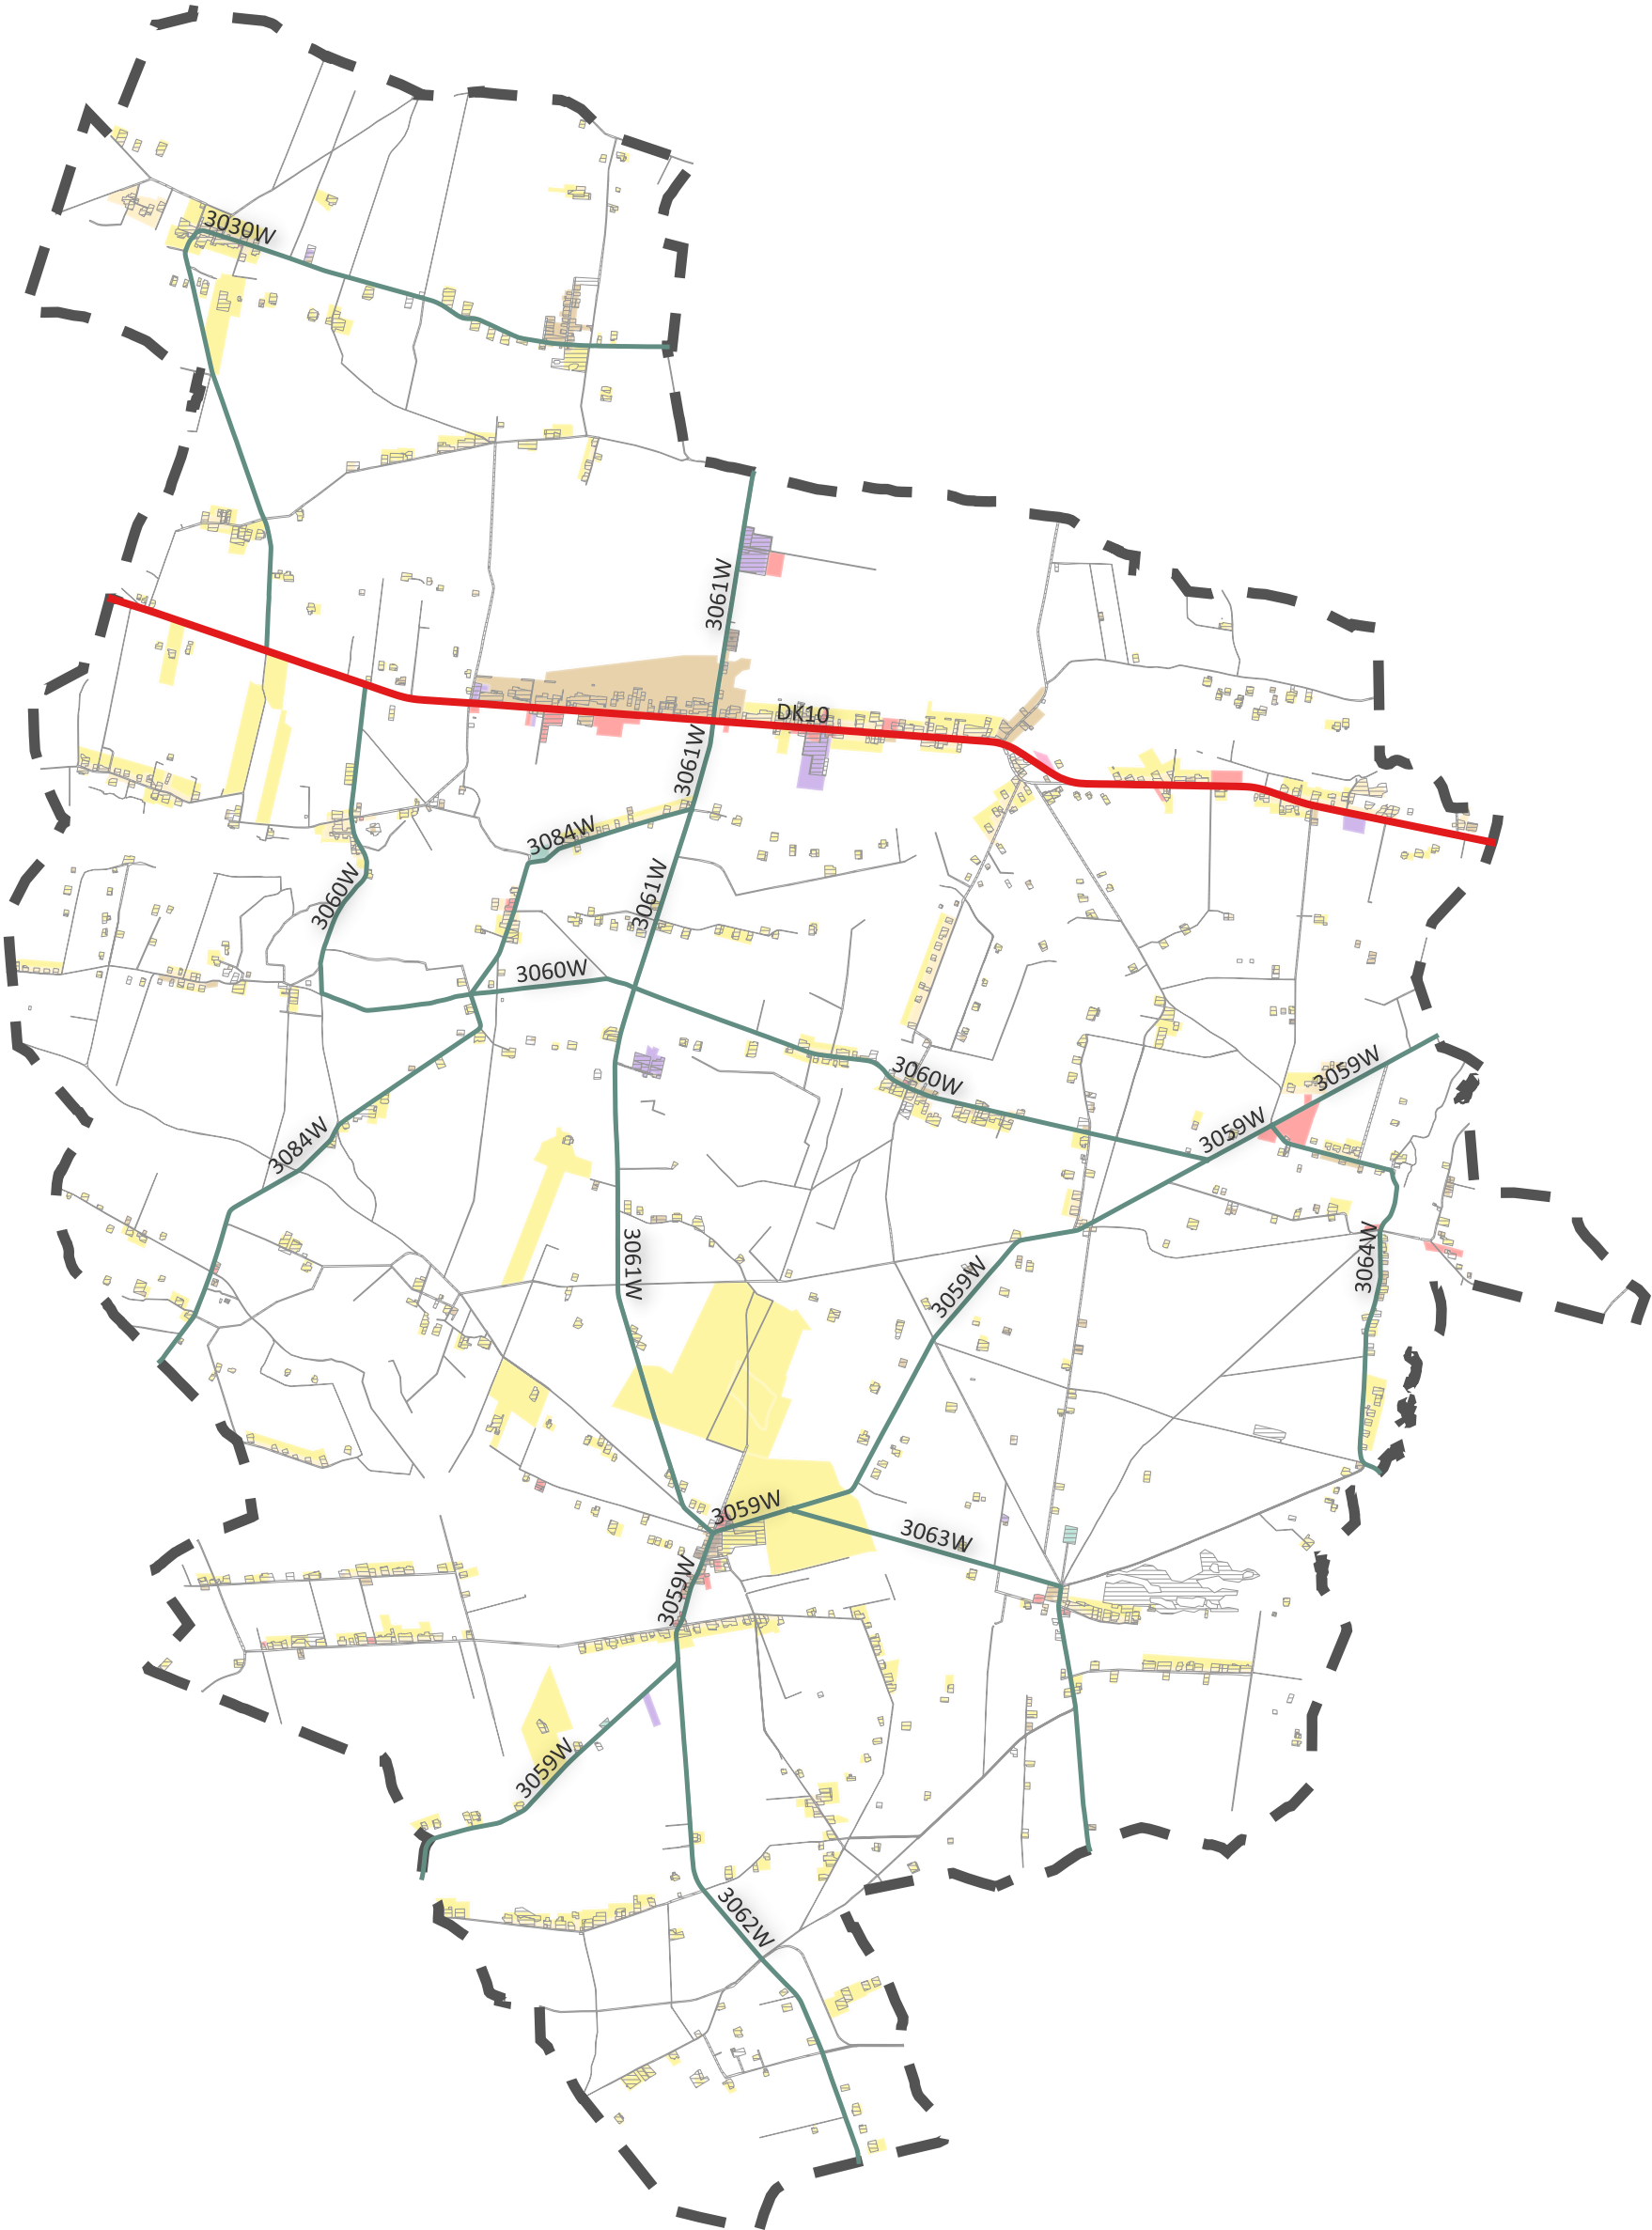


4. Układ drogowy

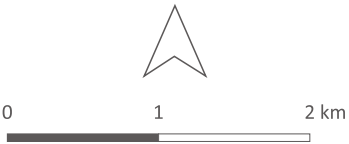

Strefy planistyczne POG umożliwiające realizację zabudowy

- SW - strefa wielofunkcyjna z zabudową mieszkaniową wielorodzinną
- SJ - strefa wielofunkcyjna z zabudową mieszkaniową jednorodzinną
- SZ - strefa wielofunkcyjna z zabudową zagrodową
- SU - strefa usługowa
- SH - strefa handlu wielkopowierzchniowego
- SP - strefa gospodarcza
- SR - strefa produkcji rolniczej
- SC - strefa cmentarzy

Przebieg wybranych dróg wg kategorii

- krajowa
- powiatowa
- Grunty zabudowane i zurbanizowane
- Granica gminy Dzierżążnia