
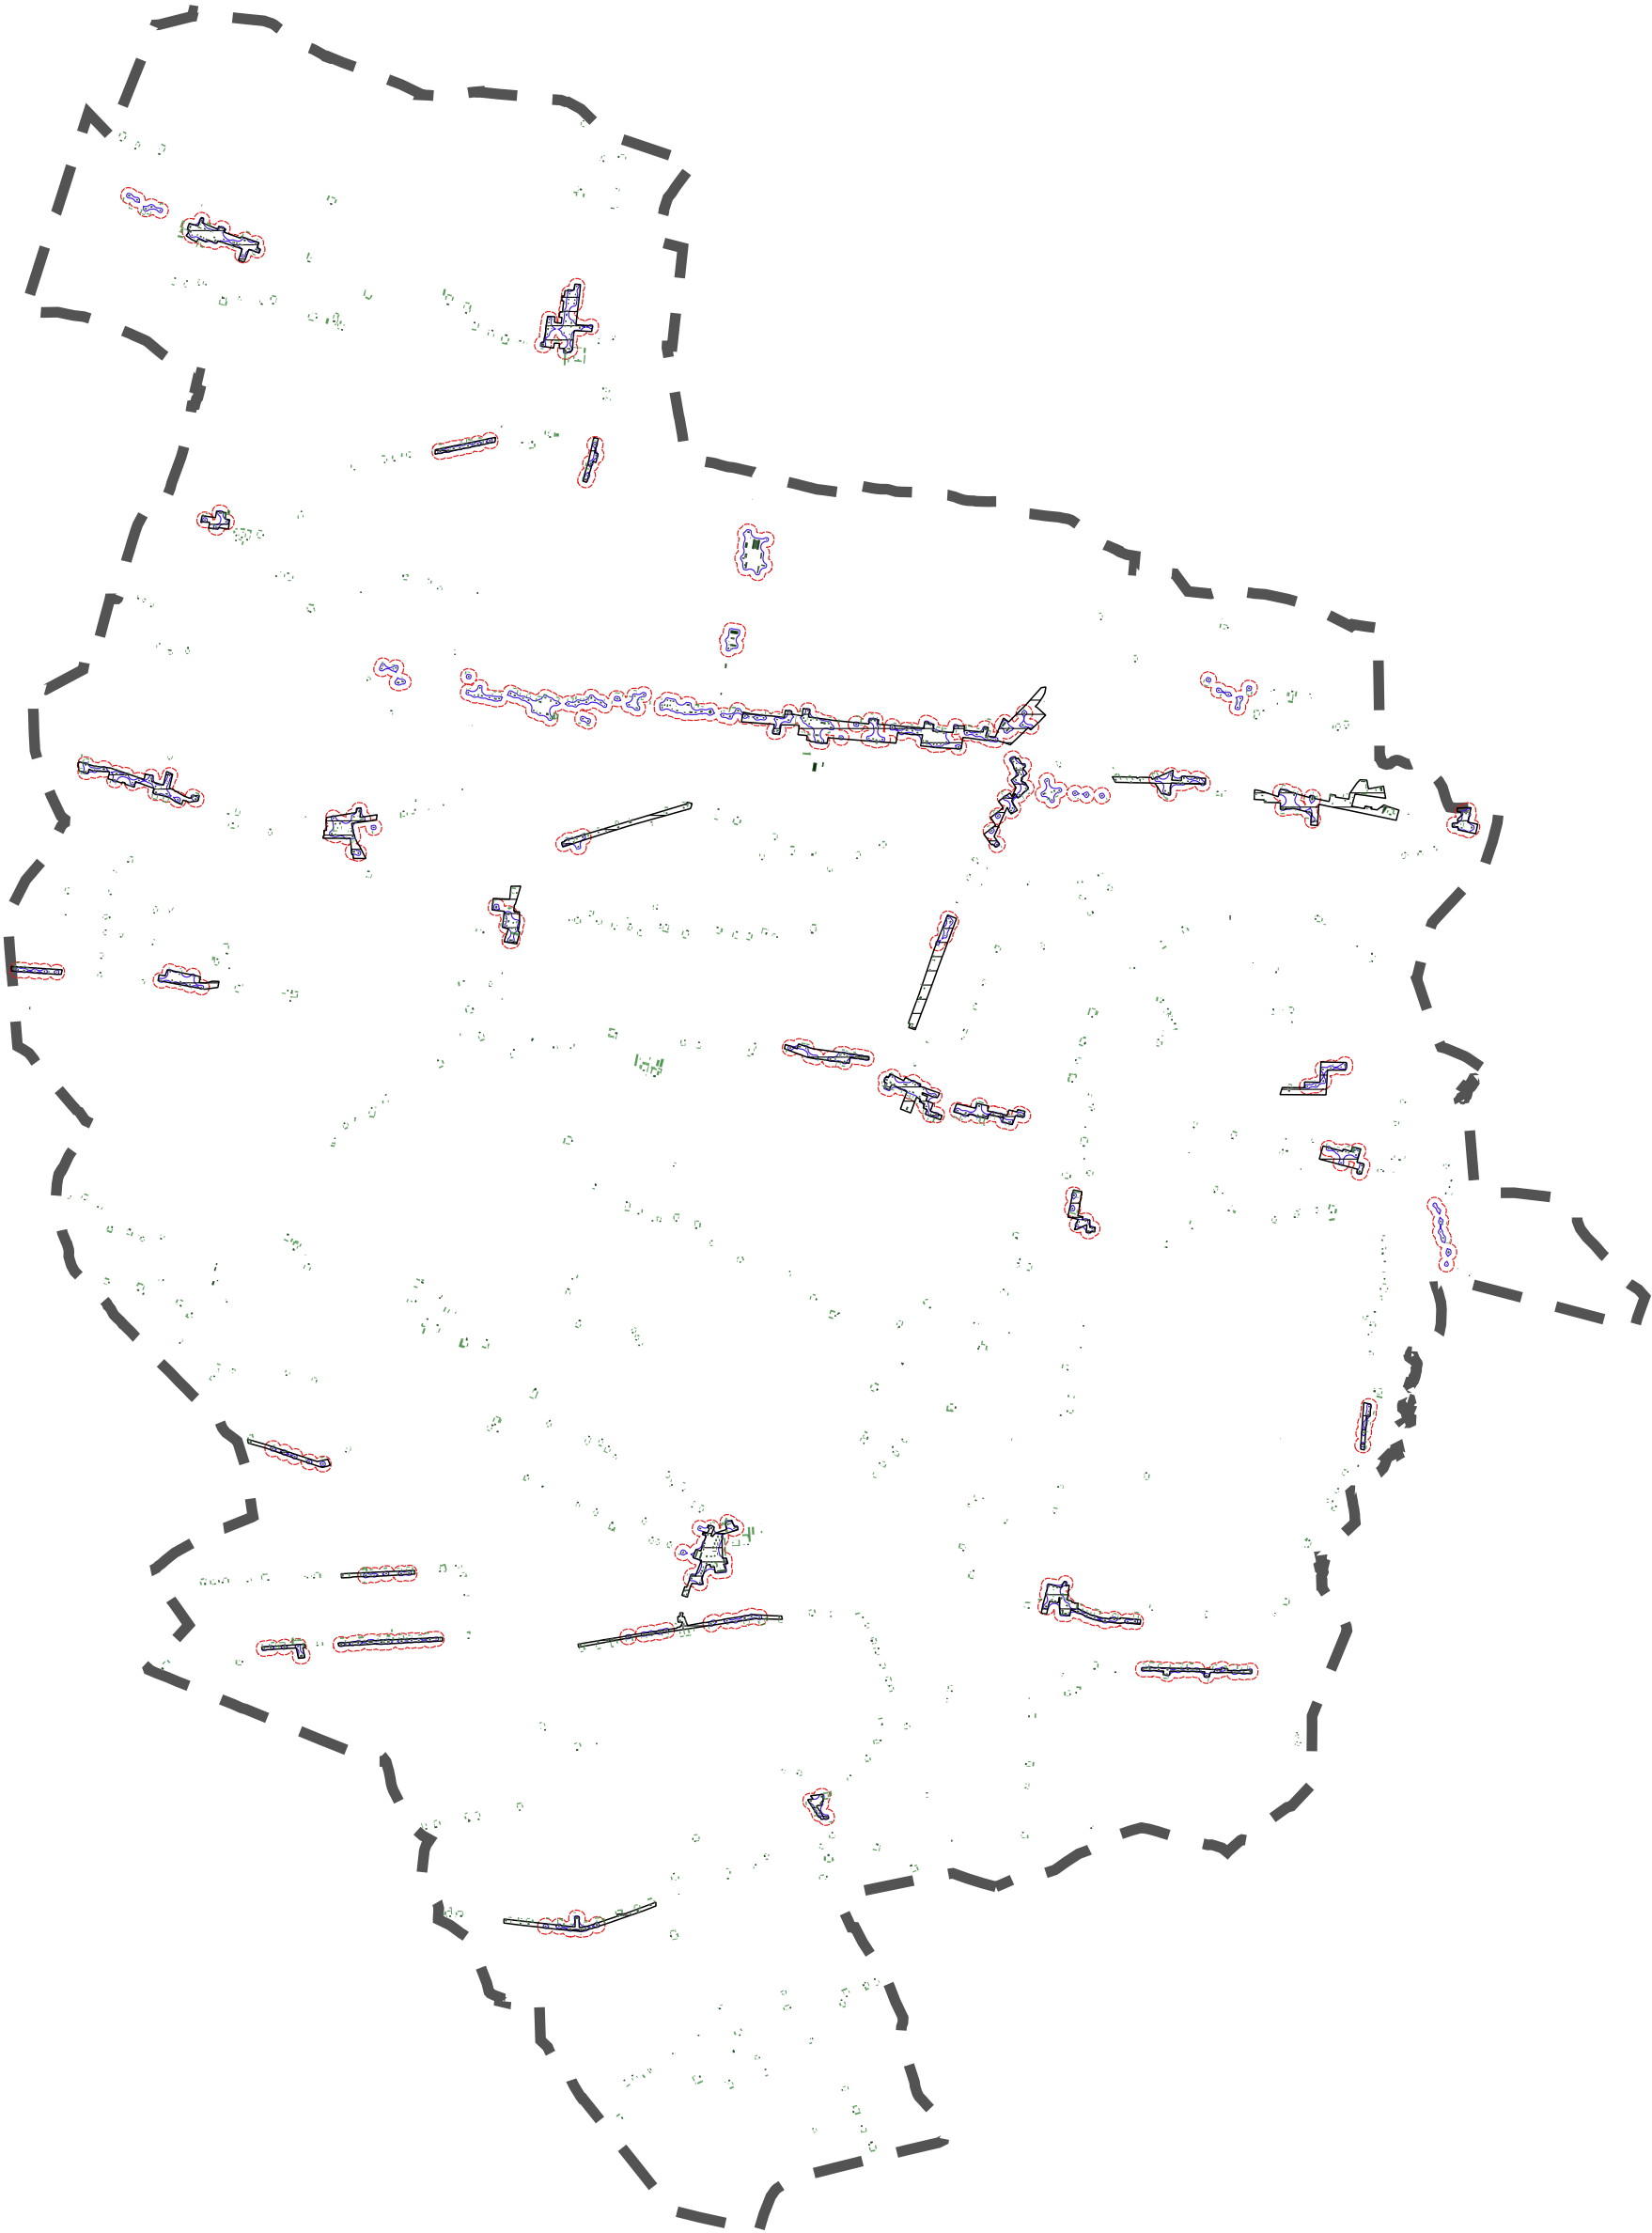


7. Obszary uzupełnienia zabudowy (OUZ) – etapy wyznaczania

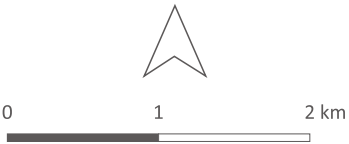

- OUZ na podstawie § 1. 4-5 rozp. MRiT ws. OUZ
- OUZ na podstawie § 1. 1.pkt 4-5 rozp. MRiT ws. OUZ (Pu)
- OUZ na podstawie § 1. 1.pkt 1-3 rozp. MRiT ws. OUZ (Pb)
- Budynki wybrane zgodnie z § 1. 1.pkt 1 rozp. MRiT ws. OUZ
- Budynki pozostałe
- Granica gminy Dzierżążnia