


W=0,03m²
Sw=0,00m

0+252,8



N=0,46m²
Sn=1,02m

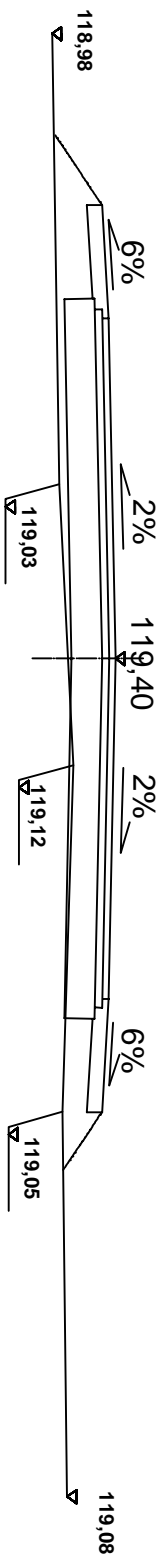

W=0,00m²
Sw=0,00m

0+303

N=0,78m²
Sn=1,28m

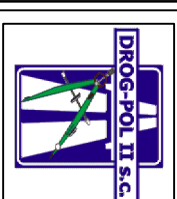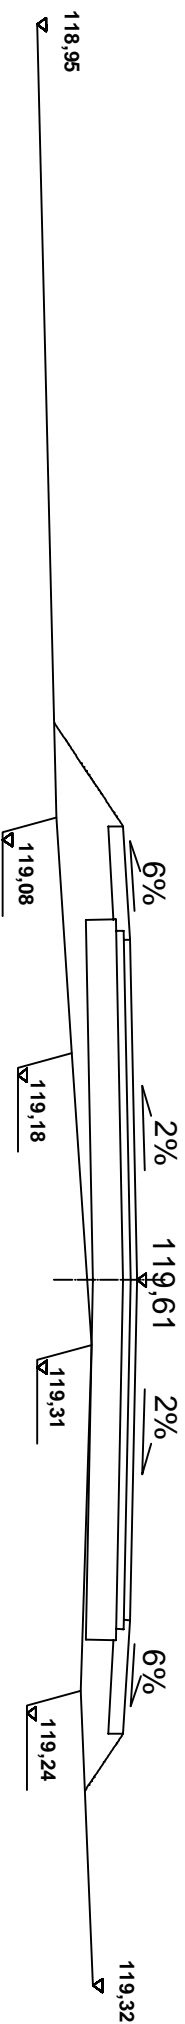

DROG - POL II S.C.
09-100 Płóńsk
ul. Podmiejska 7
tel./fax: (0-23) 662-23-60
NIP 567-177-94-44

NAZWA I INWESTYTOR

PRZEBUDOWA DROGI GMINNEJ W MIEJSCOWOŚCI BŁOMINO - JEŻE

INWESTOR

GMINA DZIERŻĄŻINA

BRANŻA

DROGOWA

TYTUŁ RYSUNKU

PRZEKROJE CHARAKTERYSTYCZNE

SKALA

1:50

DATA

26.02.2009

PROJEKTOWAŁ

Zygmunt Wierzbicki

NR DOKUMENTU

WZDP 677/66

KOD DRS

RS

OPRACOWAŁ

inż. Paweł Szymiński

NR DOKUMENTU

7442/Cb-2092

KOD DRS

5.2

WSPÓŁPRACOWNIK

Anita Zachosińska

NR DOKUMENTU

KOD DRS