


$W=0,00m^2$
 $Sw=0,00m$
 $N=1,24m^2$
 $Sn=1,74m$



$W=0,83m^2$
 $Sw=0,00m$
 $N=0,08m^2$
 $Sn=0,53m$

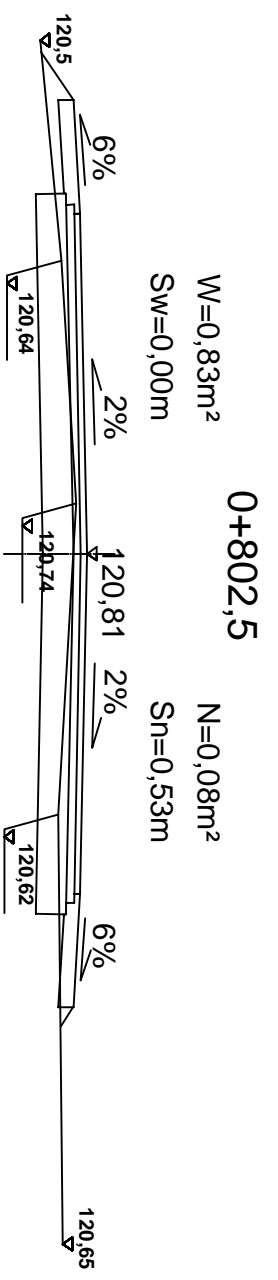

DROG - POL II S.C.
 09-100 Płońsk
 ul. Podmiejska 7
 tel./fax: (0-23) 662-23-60
 NIP 567-177-94-44

NAZWA I INWESTYTOR:
PRZEBUDOWA DROGI GMINNEJ W MIEJSCOWOŚCI BŁOMINO - JEŻE

INWESTOR:
GININA DZIERŻĄŻNIA
 BRANŻA:
DROGOWA

TYTUŁ RYSUNKU:
PRZEKROJE CHARAKTERYSTYCZNE
 SKALA:
1:50

PROJEKTOWAŁ:
Zygmunt Wierzbicki
 NR DOKUMENTU:
WZDP 677/66
 DATA:
26.02.2009
 WSPRACUJĄCY:
Anna Zachowiczka
 NR DOKUMENTU:
7342/Cb-20/92
 KODRS:
5.7