


0+937,3

W=0,03m²

Sw=0,00m

N=0,58m²

Sn=0,79m

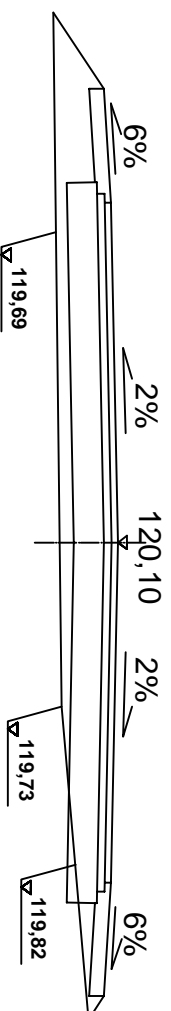


1+028

W=0,00m²

Sw=0,00m

N=0,63m²

Sn=0,96m

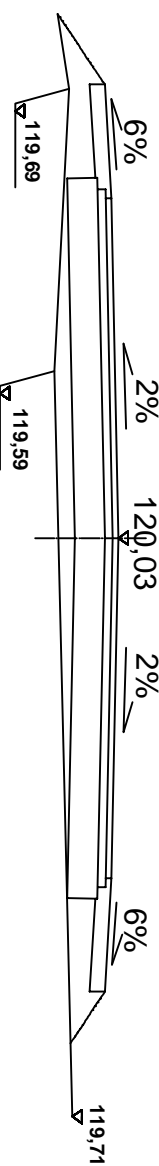

DROG - POL II S.C.
09-100 Płóńsk
ul. Podmiejska 7
tel./fax: (0-23) 662-23-60
NIP 567-177-94-44

NAZWA I INWESTYTOR

PRZEBUDOWA DROGI GMINNEJ W MIEJSCOWOŚCI BŁOMINO - JEŻE

INWESTOR

GININA DZIERŻĄŻNIA

BRANŻA

DROGOWA

TYTUŁ RYSUNKU

PRZEKROJE CHARAKTERYSTYCZNE

SKALA

1:50

DATA

26.02.2009

PROJEKTOWAŁ

Zygmunt Wierzbicki

NR DOKUMENTU

WZDP 677/66

KOD DRS

RS

OPRACOWAŁ

inż. Paweł Szymalski

NR DOKUMENTU

7442/Cb-2092

KOD DRS

5.9

WSPÓŁPRACOWNIK

Anna Zachowicz

NR DOKUMENTU

KOD DRS