


# PRZEKRÓJ CHARAKTERYSTYCZNY

## skala 1:50

W=1,36m<sup>2</sup>  
Sw =0,00m

0+026


N=0,12m<sup>2</sup>  
Sn=1,44m

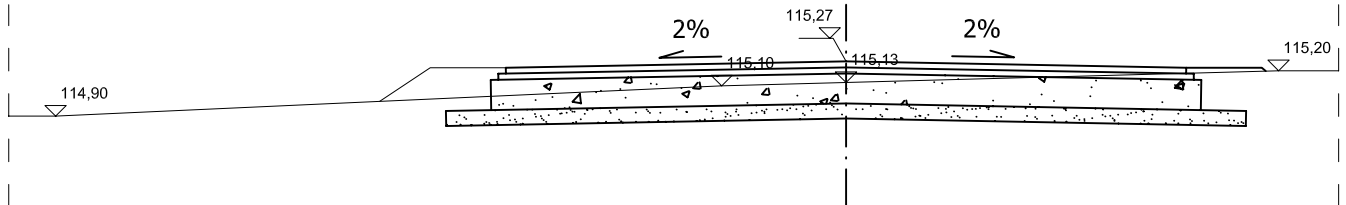

W=1,25m<sup>2</sup>  
Sw =0,00m

0+046


N=0,14m<sup>2</sup>  
Sn=1,50m

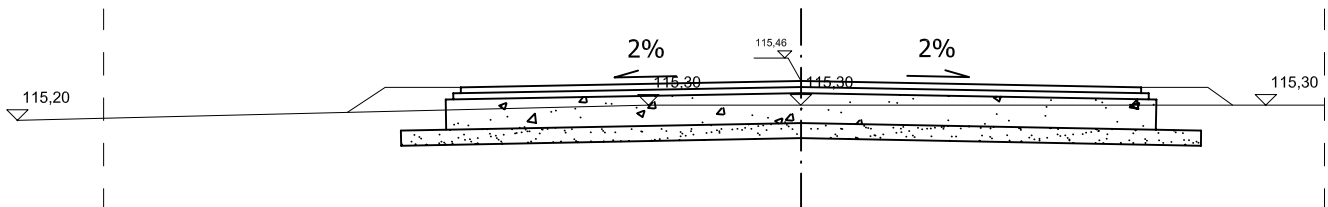

W=1,28m<sup>2</sup>  
Sw =0,00m

0+066

N=0,14m<sup>2</sup>  
Sn=1,48m

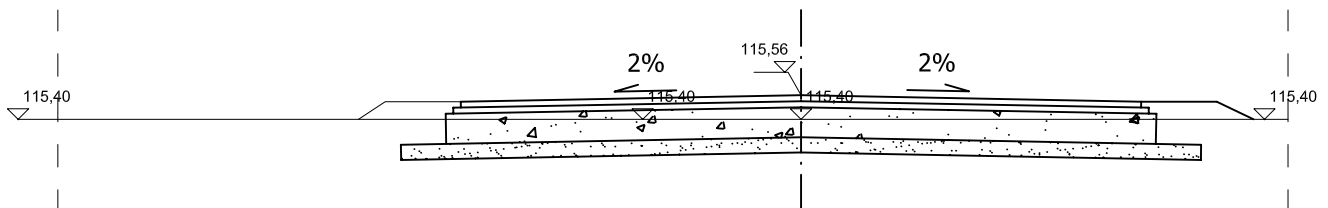

**DROG - POL II s.c.**

09-100 Płońsk  
ul. Podmiejska 7  
tel./fax: (0-23) 662-50-74  
NIP 567-177-94-44

NAZWA INWESTYCJE:		PRZEBUDOWA DROGI GMINNEJ W MIEJSCOWOŚCI DZIERŻĄZNIA	
INWESTOR:		GMINA DZIERŻĄZNIA	BRANŻA: DROGOWA
TYTUŁ RYSUNKU:		PRZEKRÓJ CHARAKTERYSTYCZNY	
		SKALA:	1:50
		DATA:	09.01.2008
PROJEKTOWAŁ: Zygmunt Wierzbicki	NR UPRAWNIENI: WZDP 677/66	PODPIS:	Rys. <b>6</b>
OPRACOWAŁ: inż. Paweł Szymański	NR UPRAWNIENI: 7342/Cie-20/92	PODPIS:	
WSPÓLPRACZA: inż. Kamil Krajewski	NR UPRAWNIENI:	PODPIS:	