


PRZEKRÓJ CHARAKTERYSTYCZNY

skala 1:50

$W=2,24m^2$
 $Sw = 0,00m$

0+105


$N=0,00m^2$
 $Sn=4,23m$

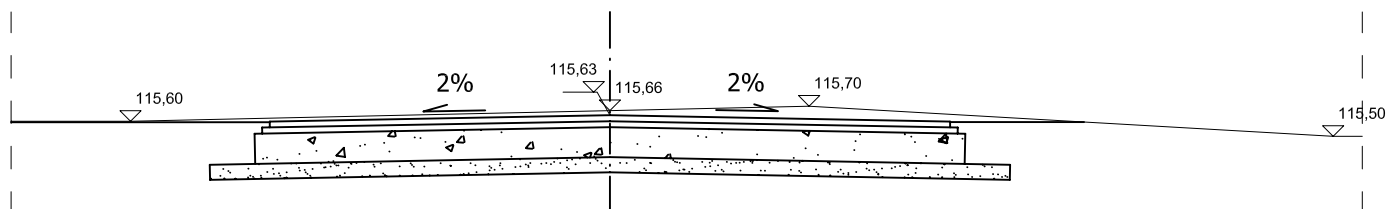

$W=1,33m^2$
 $Sw = 0,00m$

0+156


$N=0,06m^2$
 $Sn=1,24m$

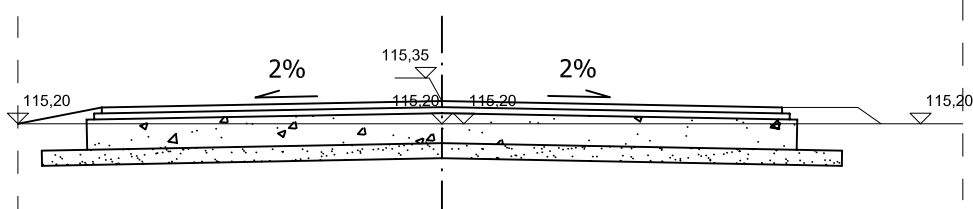

$W=1,76m^2$
 $Sw = 0,00m$

0+188


$N=0,03m^2$
 $Sn=1,22m$

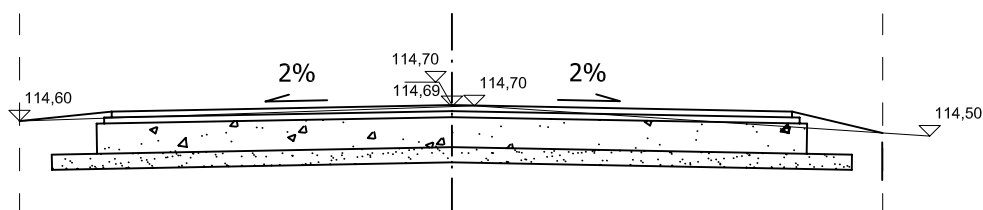

$W=2,09m^2$
 $Sw = 0,00m$

0+196

$N=0,00m^2$
 $Sn=0,00m$

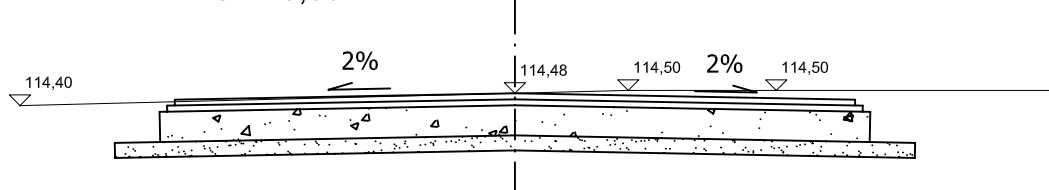

DROG - POL II s.c.

09-100 Płońsk
ul. Podmiejska 7
tel./fax: (0-23) 662-50-74
NIP 567-177-94-44

NAZWA INWESTYCJI:		PRZEBUDOWA DRUGI GMINNEJ W MIEJSCOWOŚCI DZIERŻĄŻNIA	
INWESTOR:		GMINA DZIERŻĄŻNIA	BRANŻA: DROGOWA
TYTUŁ RYSUNKU:		PRZEKRÓJ CHARAKTERYSTYCZNY	SKALA: 1:50
			DATA: 09.01.2008
PROJEKTOWAŁ: Zygmunt Wierzbicki	NR UPRAWNIENI: WZDP 677/66	PODPIS:	Rys. 7
OPRACOWAŁ: inż. Paweł Szymański	NR UPRAWNIENI: 7342/Cie-20/92	PODPIS:	
WSPÓLPRACJA: inż. Kamil Krajewski	NR UPRAWNIENI:	PODPIS:	