


# Skala 1:100:1000


## LEGENDA:

- Teren
- Niweleta
- Rów prawy
- Skrzyżowania z drogami o utwardzonej nawierzchni:
  - ▣ po prawej stronie
  - ▣ po lewej stronie
- Skrzyżowania z drogami o nieutwardzonej nawierzchni:
  - ▣ po lewej stronie
- Instalacje
  - Przepusty
  - ⤴ Szczyt łuku pionowego

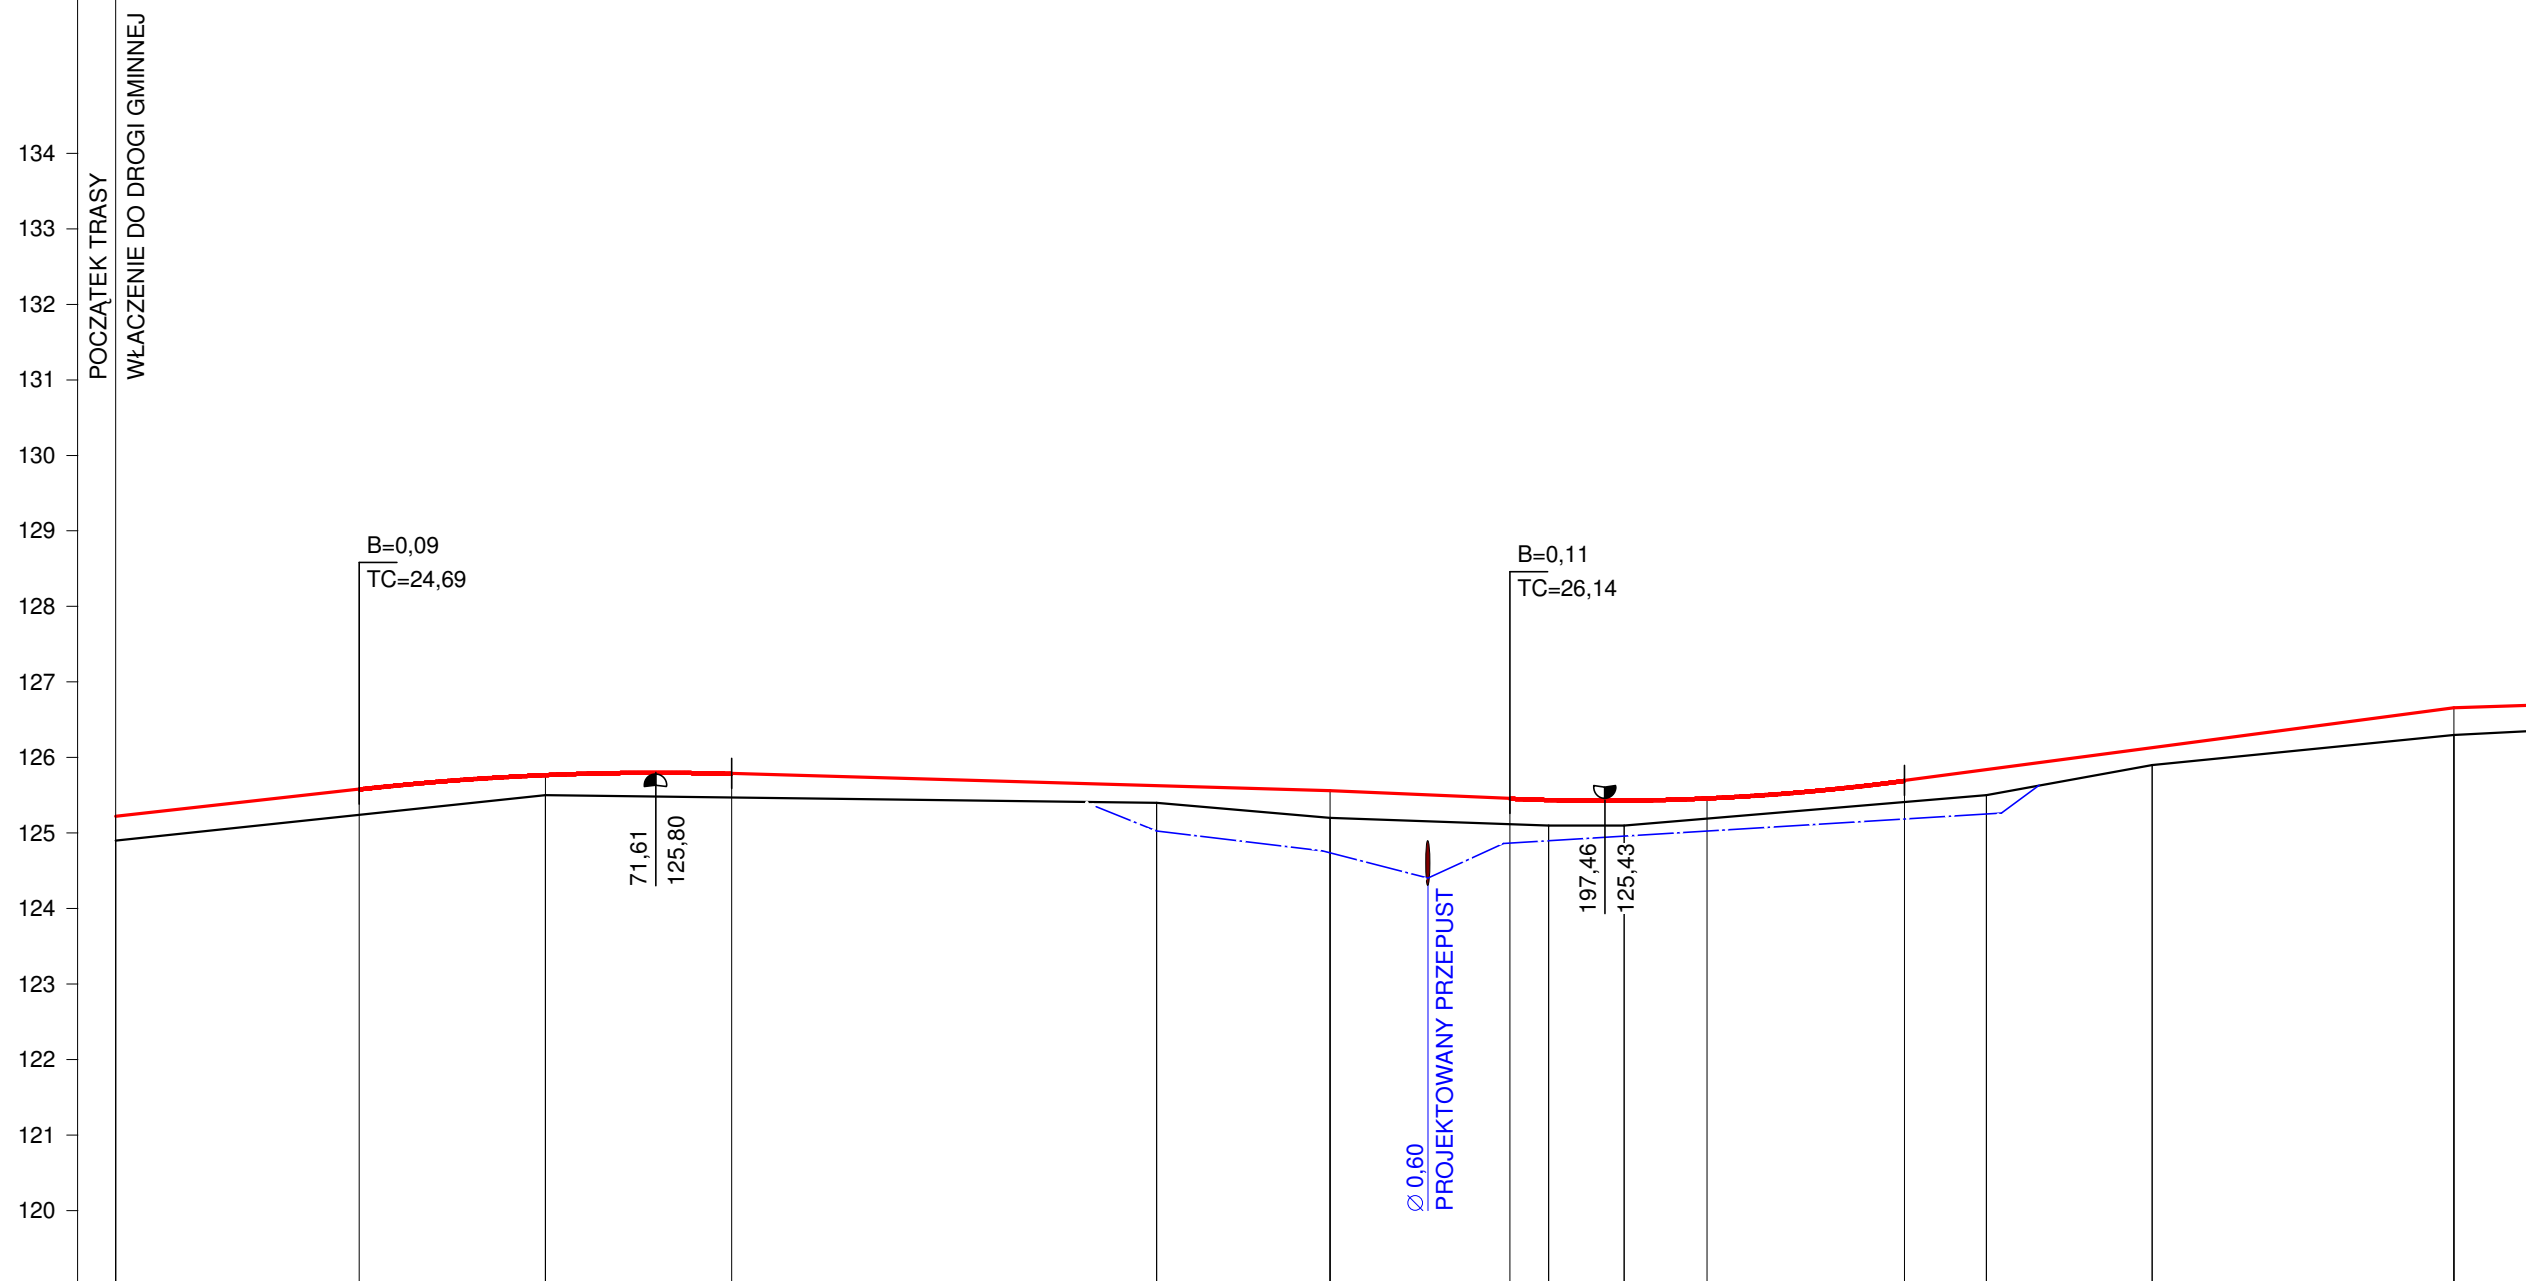


P.p. = 119,0 m n.p.m.

|   |   
|---|---|--------|--|--------|--------|-----------------|--------|--------|--------|---|--------|---------|--------|--------|--|--------|--------|--------|--------|-------------------|--------|--------|--------|--------|
| RODZAJ NAWIERZCHNI                      | ISTNIEJĄCA NAWIERZCHNIA GRUNTOWA CZĘŚCIOWO WZMOCNIONA MATERIAŁEM ULEPSZAJACYM |        |  
| RÓŻNICE RZĘDNYCH (Zn-Zt)                | +0,32   | +0,34  | +0,27                                    | +0,32  | +0,30  | +0,27           | +0,23  | +0,23  | +0,36  | +0,35                                   | +0,34  | +0,34   | +0,33  | +0,27  | +0,26                                    | +0,29  | +0,29  | +0,34  | +0,28  | +0,23             | +0,26  | +0,36  |        |        |
| RZĘDNE NIWELETY NAWIERZCHNI             | 125,22  | 125,58 | 125,77                                   | 125,79 | 125,75 | 125,70          | 125,64 | 125,63 | 125,56 | 125,52                                  | 125,47 | 125,46  | 125,44 | 125,43 | 125,43                                   | 125,46 | 125,49 | 125,70 | 125,71 | 125,84            | 126,01 | 126,13 | 126,27 | 126,66 |
| POCHYLENIA PODŁUŻNE I ŁUKI PIONOWE      | 1,12%<br>32,31  |        | R=3500                                   |        |        | -0,29%<br>79,31 |        |        |        | -0,42%<br>23,86                         |        | R=3000  |        |        | 1,32%<br>72,86                           |        |        |        |        |                   |        |        |        |        |
| RZĘDNE TERENU (ISTNIEJĄCEJ NAWIERZCHNI) | 124,90  | 125,24 | 125,50                                   | 125,47 | 125,45 | 125,43          | 125,41 | 125,40 | 125,20 | 125,17                                  | 125,12 | 125,12  | 125,10 | 125,10 | 125,10                                   | 125,19 | 125,24 | 125,41 | 125,42 | 125,50            | 125,73 | 125,90 | 126,00 | 126,30 |
| PROSTE I ŁUKI POZIOME                   | P=93,72   |        | L=39,09<br>γ=11,12<br>Z=0,96<br>r=200,00 |        |        | P=38,28         |        |        |        | L=24,81<br>γ=28,26<br>Z=1,27<br>r=50,00 |        | P=20,50 |        |        | L=44,21<br>γ=12,40<br>Z=1,26<br>r=200,00 |        |        |        |        | P=19,82<br>γ=0,00 |        |        |        |        |
| ODLEGŁOŚCI                              | 0,00  | 32,31  | 57,00                                    | 81,69  | 93,72  | 132,6           | 32,81  | 38,00  | 61,00  | 71,09                                   | 83,49  | 84,86   | 90,00  | 95,90  | 0,00                                     | 11,00  | 16,40  | 37,14  | 38,50  | 48,00             | 60,61  | 70,00  | 80,42  | 10,00  |
| PIKIETAŻ                                | 0+000   |        |  |        |        | 0+100           |        |        |        |   |        |         |        |        | 0+200                                    |        |        |        |        |                   |        |        |        | 0+300  |

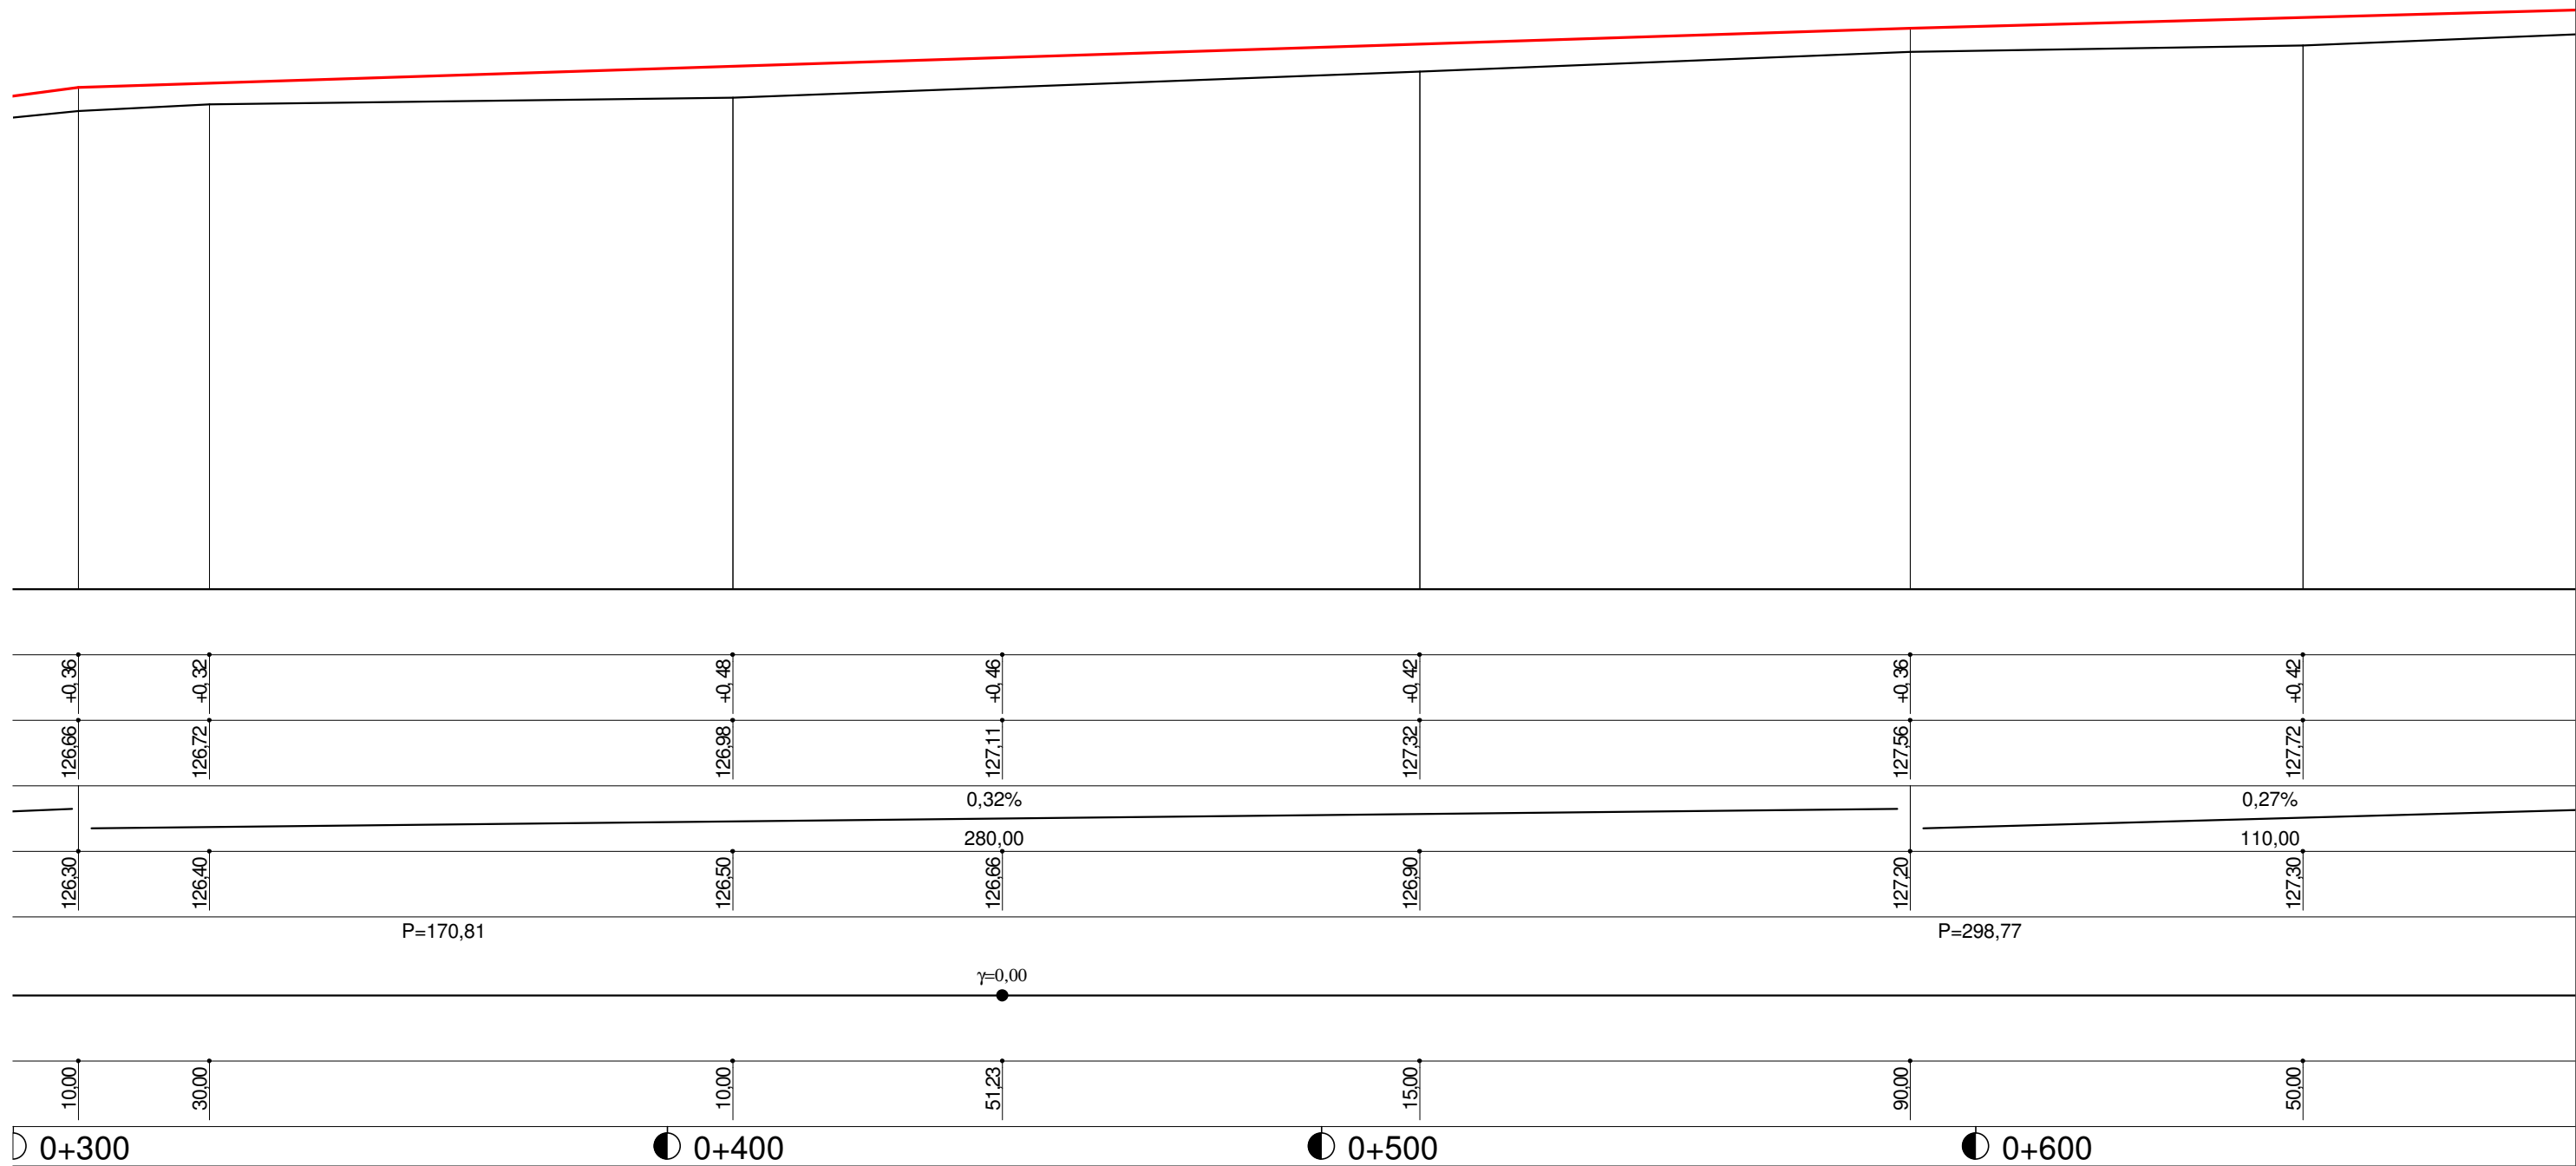

Skala: 1:100:1000

DROGA GMINNA NR 0712020 I NR 0712029  
 NOWE KUCICE - KORYTOWO - KADŁUBOWO  
 PROFIL PODŁUŻNY

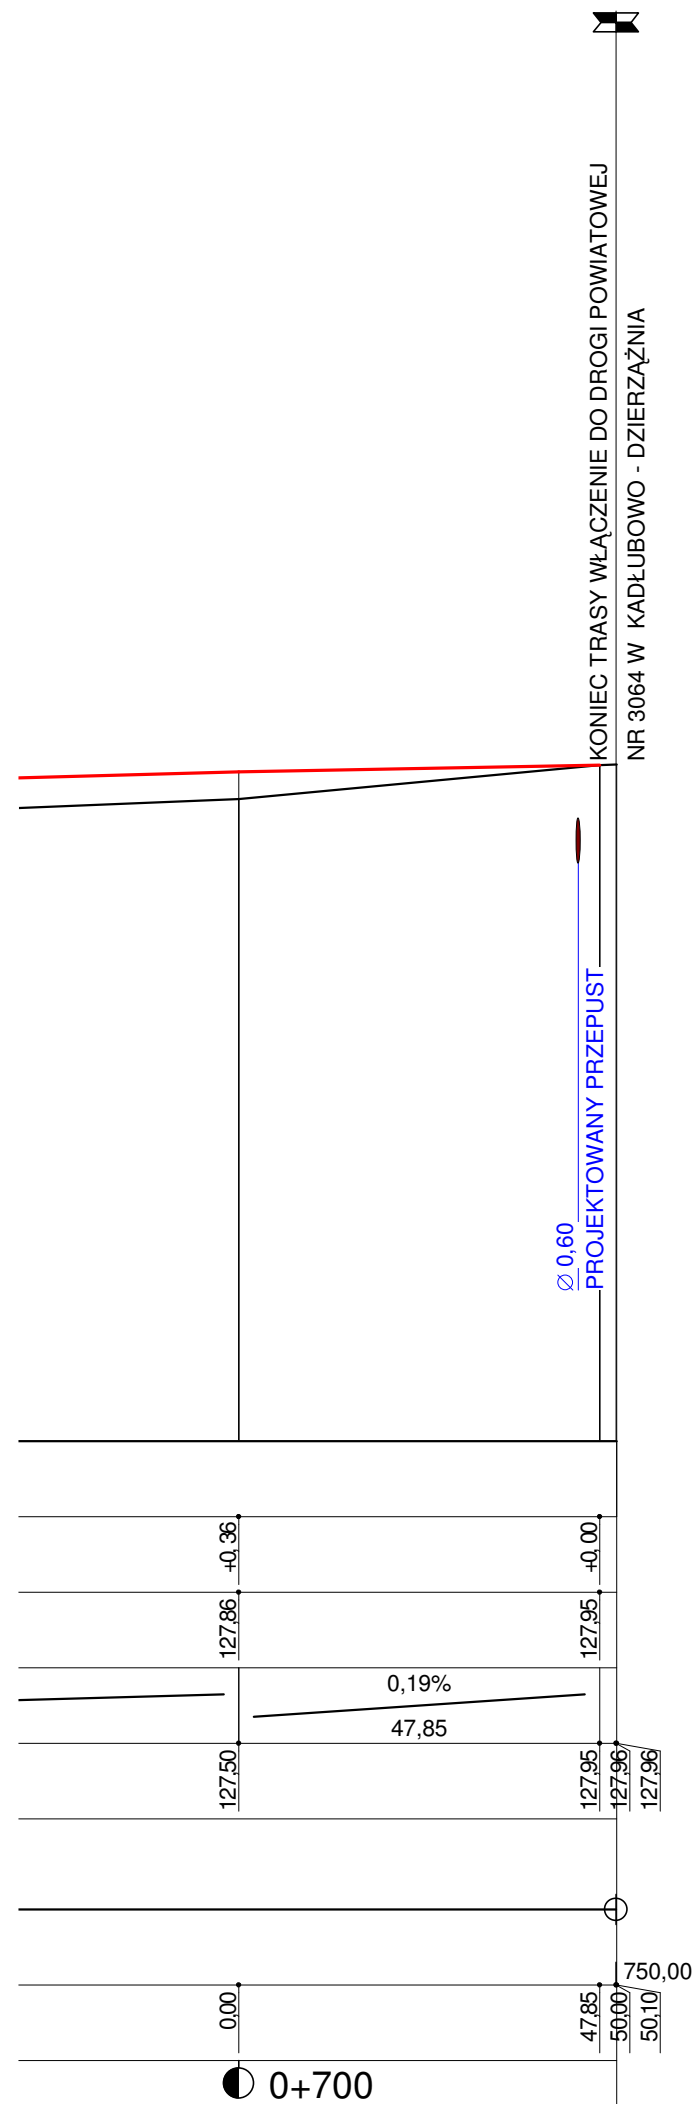

|                |   |              |                     |
|----------------|---|--------------|---------------------|
| Wykonawca:     | PHU "DROG-POL II" s.c. Poświętne, ul. Podmiejska 7, 09-100 Płońsk       |              |                     |
| Inwestor:      | GMINA DZIERŻĄŻNIA   | Umowa:       | NR 1/2007           |
| Obiekt:        | DROGA GMINNA NR 0712020 I NR 0712029 NOWE KUCICE - KORYTOWO - KADŁUBOWO |              |                     |
| Nazwa rysunku: | PROFIL PODŁUŻNY   | Załączników: |                     |
| Projektował:   | Zygmunt Wierzbicki  | Uprawnienia: | WZDP 677/66         |
| Opracował:     | Paweł Szymański   | Uprawnienia: | 7342/Cie-20/92      |
| Sprawdził:     |   | Uprawnienia: |                     |
|                |   |              | Rysunek nr          |
|                |   |              | Skala: 1:100:1000   |
|                |   |              | Data 20 LUTY 2007 R |