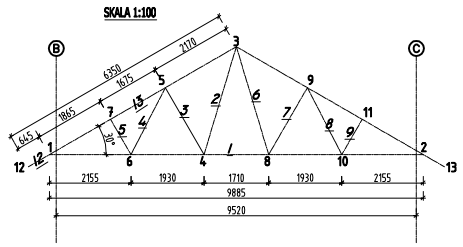

B

Dźwigar kratowy K1 szt. 18

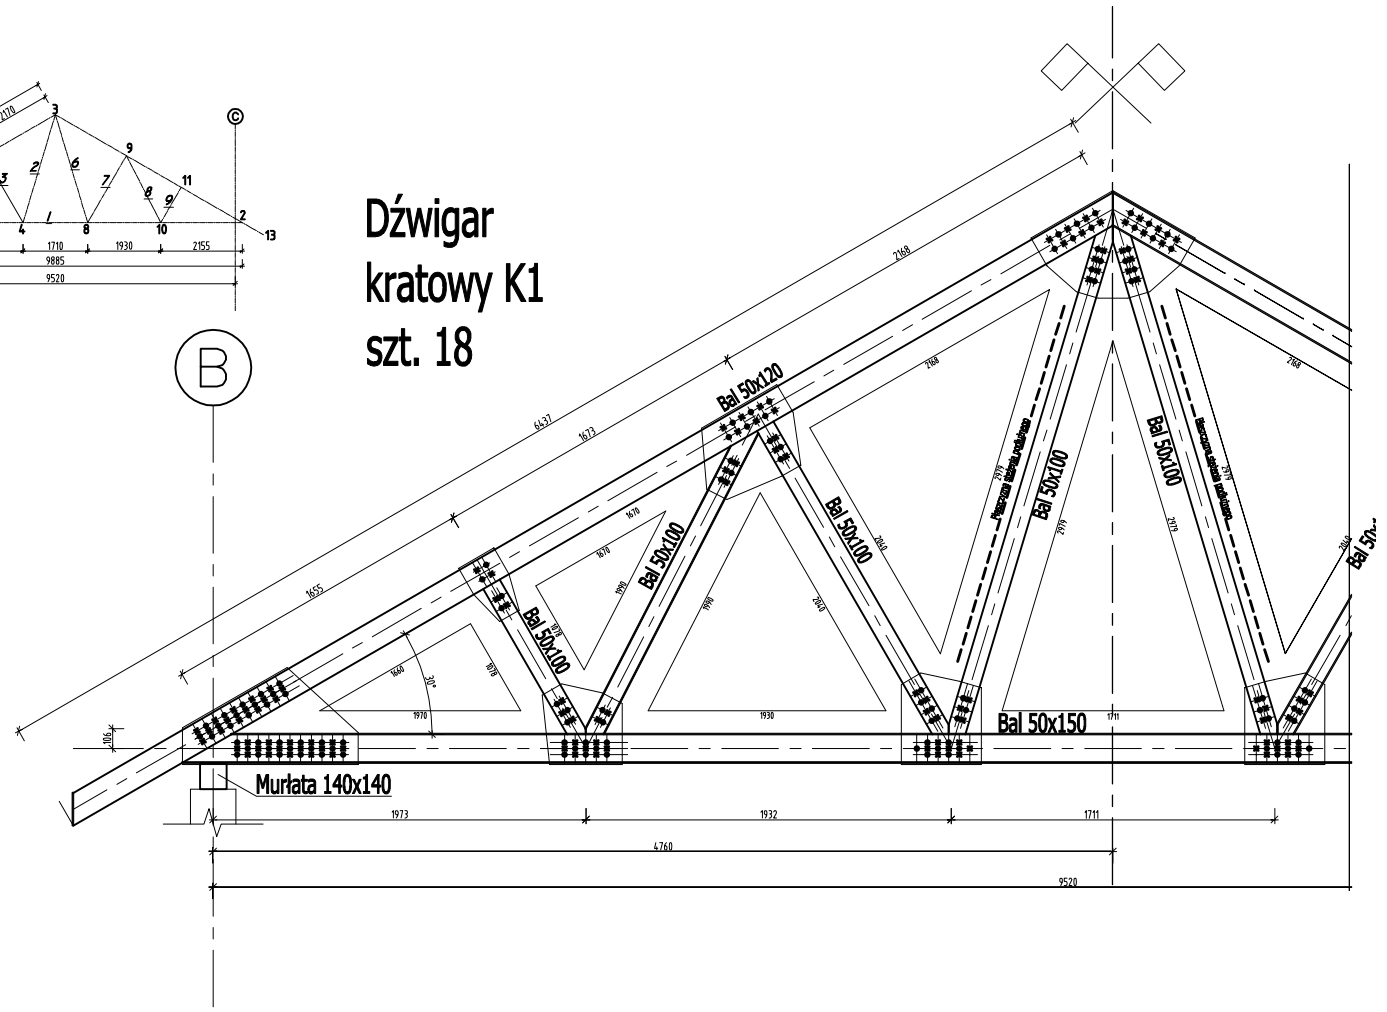

SKALA 1:20

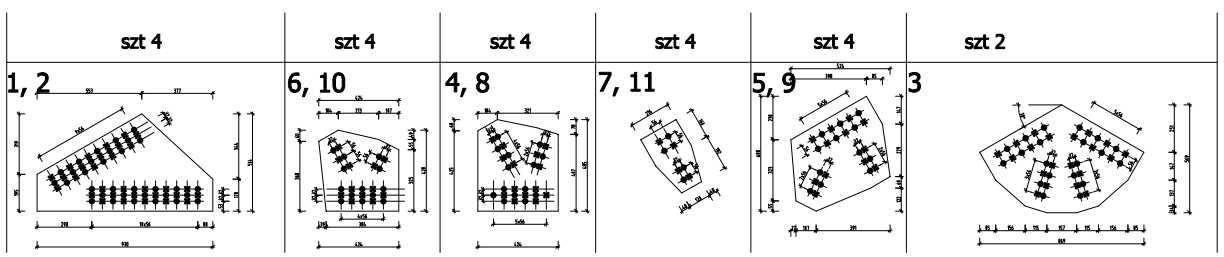

Do łączenia elementów kratownicy stosować sklejkę bukową gr. 15mm
Odległość gwoździ od krawędzi obciążanych wzdłuż włókien 80mm
Odległość gwoździ od krawędzi obciążanych w poprzek włókien 32mm
Wkręty do drewna z łbem sześciokątnym WS 8x70

UWAGI:

Elementy dźwigarów dachowych z drewna sosnowego C24 nasączone środkami ogniochronnymi i grzybobójczymi
Pas górny i dolny – BAL 50x150
Pozostałe elementy kratownicy – BAL 50x100
Murłata 140x140

Wszelkie prawa niniejszego opracowania są zastrzeżone. Kopiowanie, rozpowszechnianie i udostępnianie osobom trzecim projektu lub jego części bez zgody autorów jest zabronione.

Zakład Usług Projektowych KMP s.c.
Krzysztof Paluszyński, Marcin Paluszyński
09-100 Płońsk, ul. Północna 13/30, tel. 0-23 662 75 83

Nazwa projektu/Adres inwestycji: Świetlica wiejska we wsi Stare Gumino, z zapleczem dla jednostki OSP Gumino
Format rys.: A2
Skala: 1:20/100
Inwestor: Gmina Dzierzążnia nr 28 09-164 Dzierzążnia
Faza proj.: PB
Nazwa rysunku: Dźwigar kratownicowy drewniany
Nr rys.: 13 KONSTRUKCJA
Nr proj.: K-10/120/08

Imię i Nazwisko	Data:	Nr upr.	Podpis:
Projektował: inż. Krzysztof Paluszyński	04 2008	MAZ/0365/POOK/06	
Współpraca:			