


# PRZEKRÓJ NORMALNY

## od km 0+016 do km 1+073,14

### skala 1:50

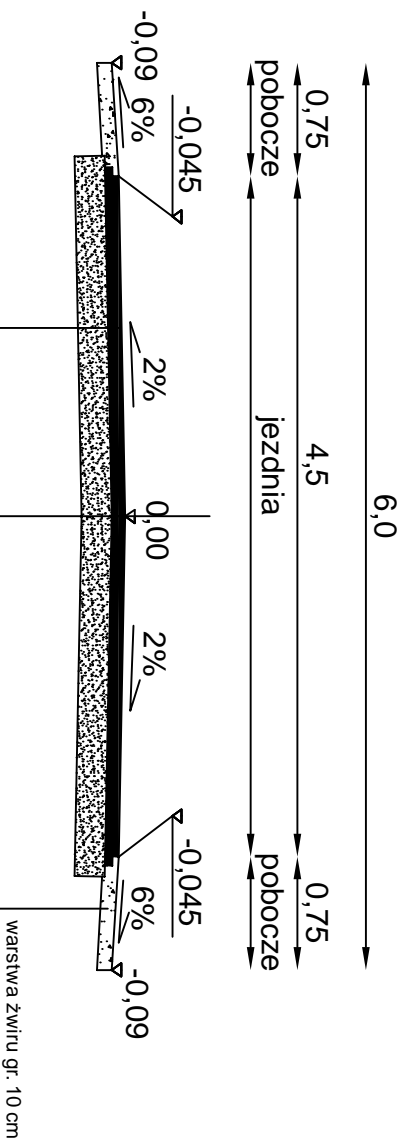

nawierzchnia z mieszanki mineralno-bitumicznej  
 warstwa górna gr. 4 cm wg PN-EN13108-1  
 nawierzchnia z mieszanki mineralno-bitumicznej  
 warstwa dolna gr. 5 cm wg PN-EN13108-1  
 warstwa podbudowy z kruszywa  
 naturalnego gr. 20 cm



DROG - POL II S.C.  
 09-100 Płońsk  
 ul. Podmiejska 7  
 tel./fax: (0-23) 662-23-60  
 NIP 567-177-94-44

NAZWA I INWESTYTOR

PRZEBUDOWA DRUGI GMINNEJ W MIEJSCOWOŚCI BRAMINO - JEZE

INWESTOR

GMINA DZIERŻĄZNA

BRANŻA

DROGOWA

TYTUŁ RYSUNKU

PRZEKRÓJ NORMALNY

SKALA

1:50

PROJEKTOWAŁ

Zygmunt Wierzbicki

NIP: 677/66

KODRS

DATA

26.02.2009

OPRACOWAŁ

inż. Paweł Szymalski

NIP: 7942/C6-2092

KODRS

2.0

WSPÓŁPRACOWNIK

Anita Zachowicka

NIP: 7942/C6-2092

KODRS