


PRZEKRÓJ NORMALNY

skala 1:50

od km 0+920 do km 1+929

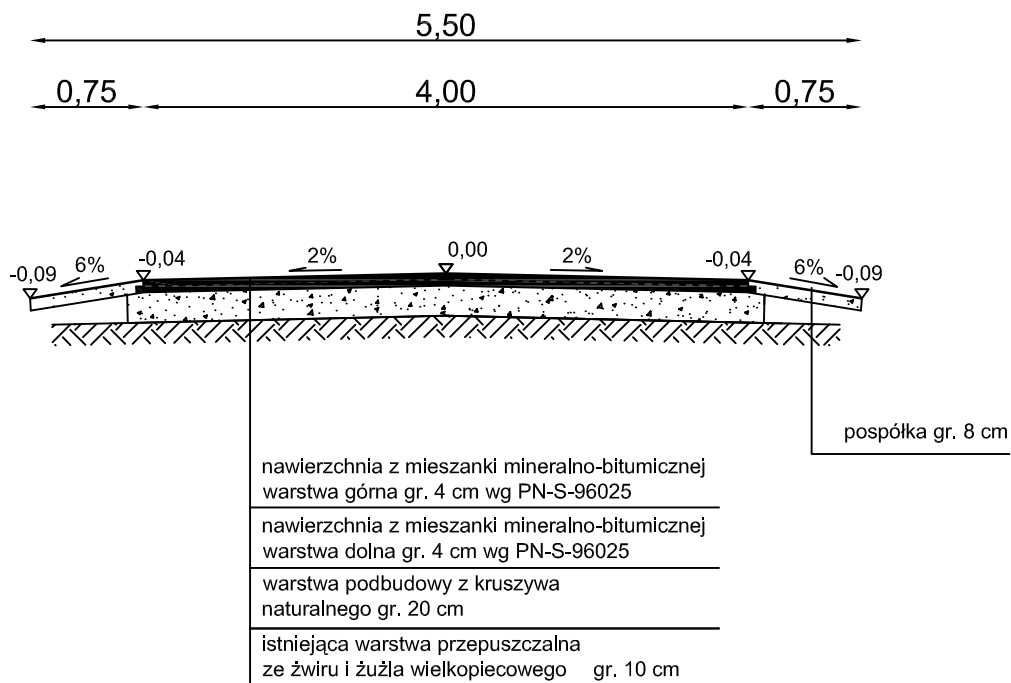

DROG - POL II s.c.
09-100 Płońsk
ul. Podmiejska 7
tel./fax: (0-23) 662-50-74
NIP 567-177-94-44

Nazwa projektu	Projekt przebudowy drogi gminnej Pomianowo - Dzierki		skala 1:50
Adres	Dzierżążnia		data 11.06. 2007r
Temat rys.	PRZEKRÓJ NORMALNY		
Opracował	Zygmunt Wierzbicki	upr. WZDP 677/66	
Współpraca	Paweł Szymański		rys. nr 1
Współpraca	Cezary Kępczyński		