


Skala 1:100:1000


LEGENDA:

- Teren
- Niveleta
- Rów prawy
- Rów obustronny
- Skrzyżowania z drogami o utwardzonej nawierzchni:
 - ▣ po prawej stronie
 - ▣ po lewej stronie
- Skrzyżowania z drogami o nieutwardzonej nawierzchni:
 - ▣ po prawej stronie
 - ▣ po lewej stronie
- Zjazdy:
 - ▷ po prawej stronie
 - ◁ po lewej stronie
- Instalacje
 - Przepusty
 - ⊙ Szczyt łuku pionowego

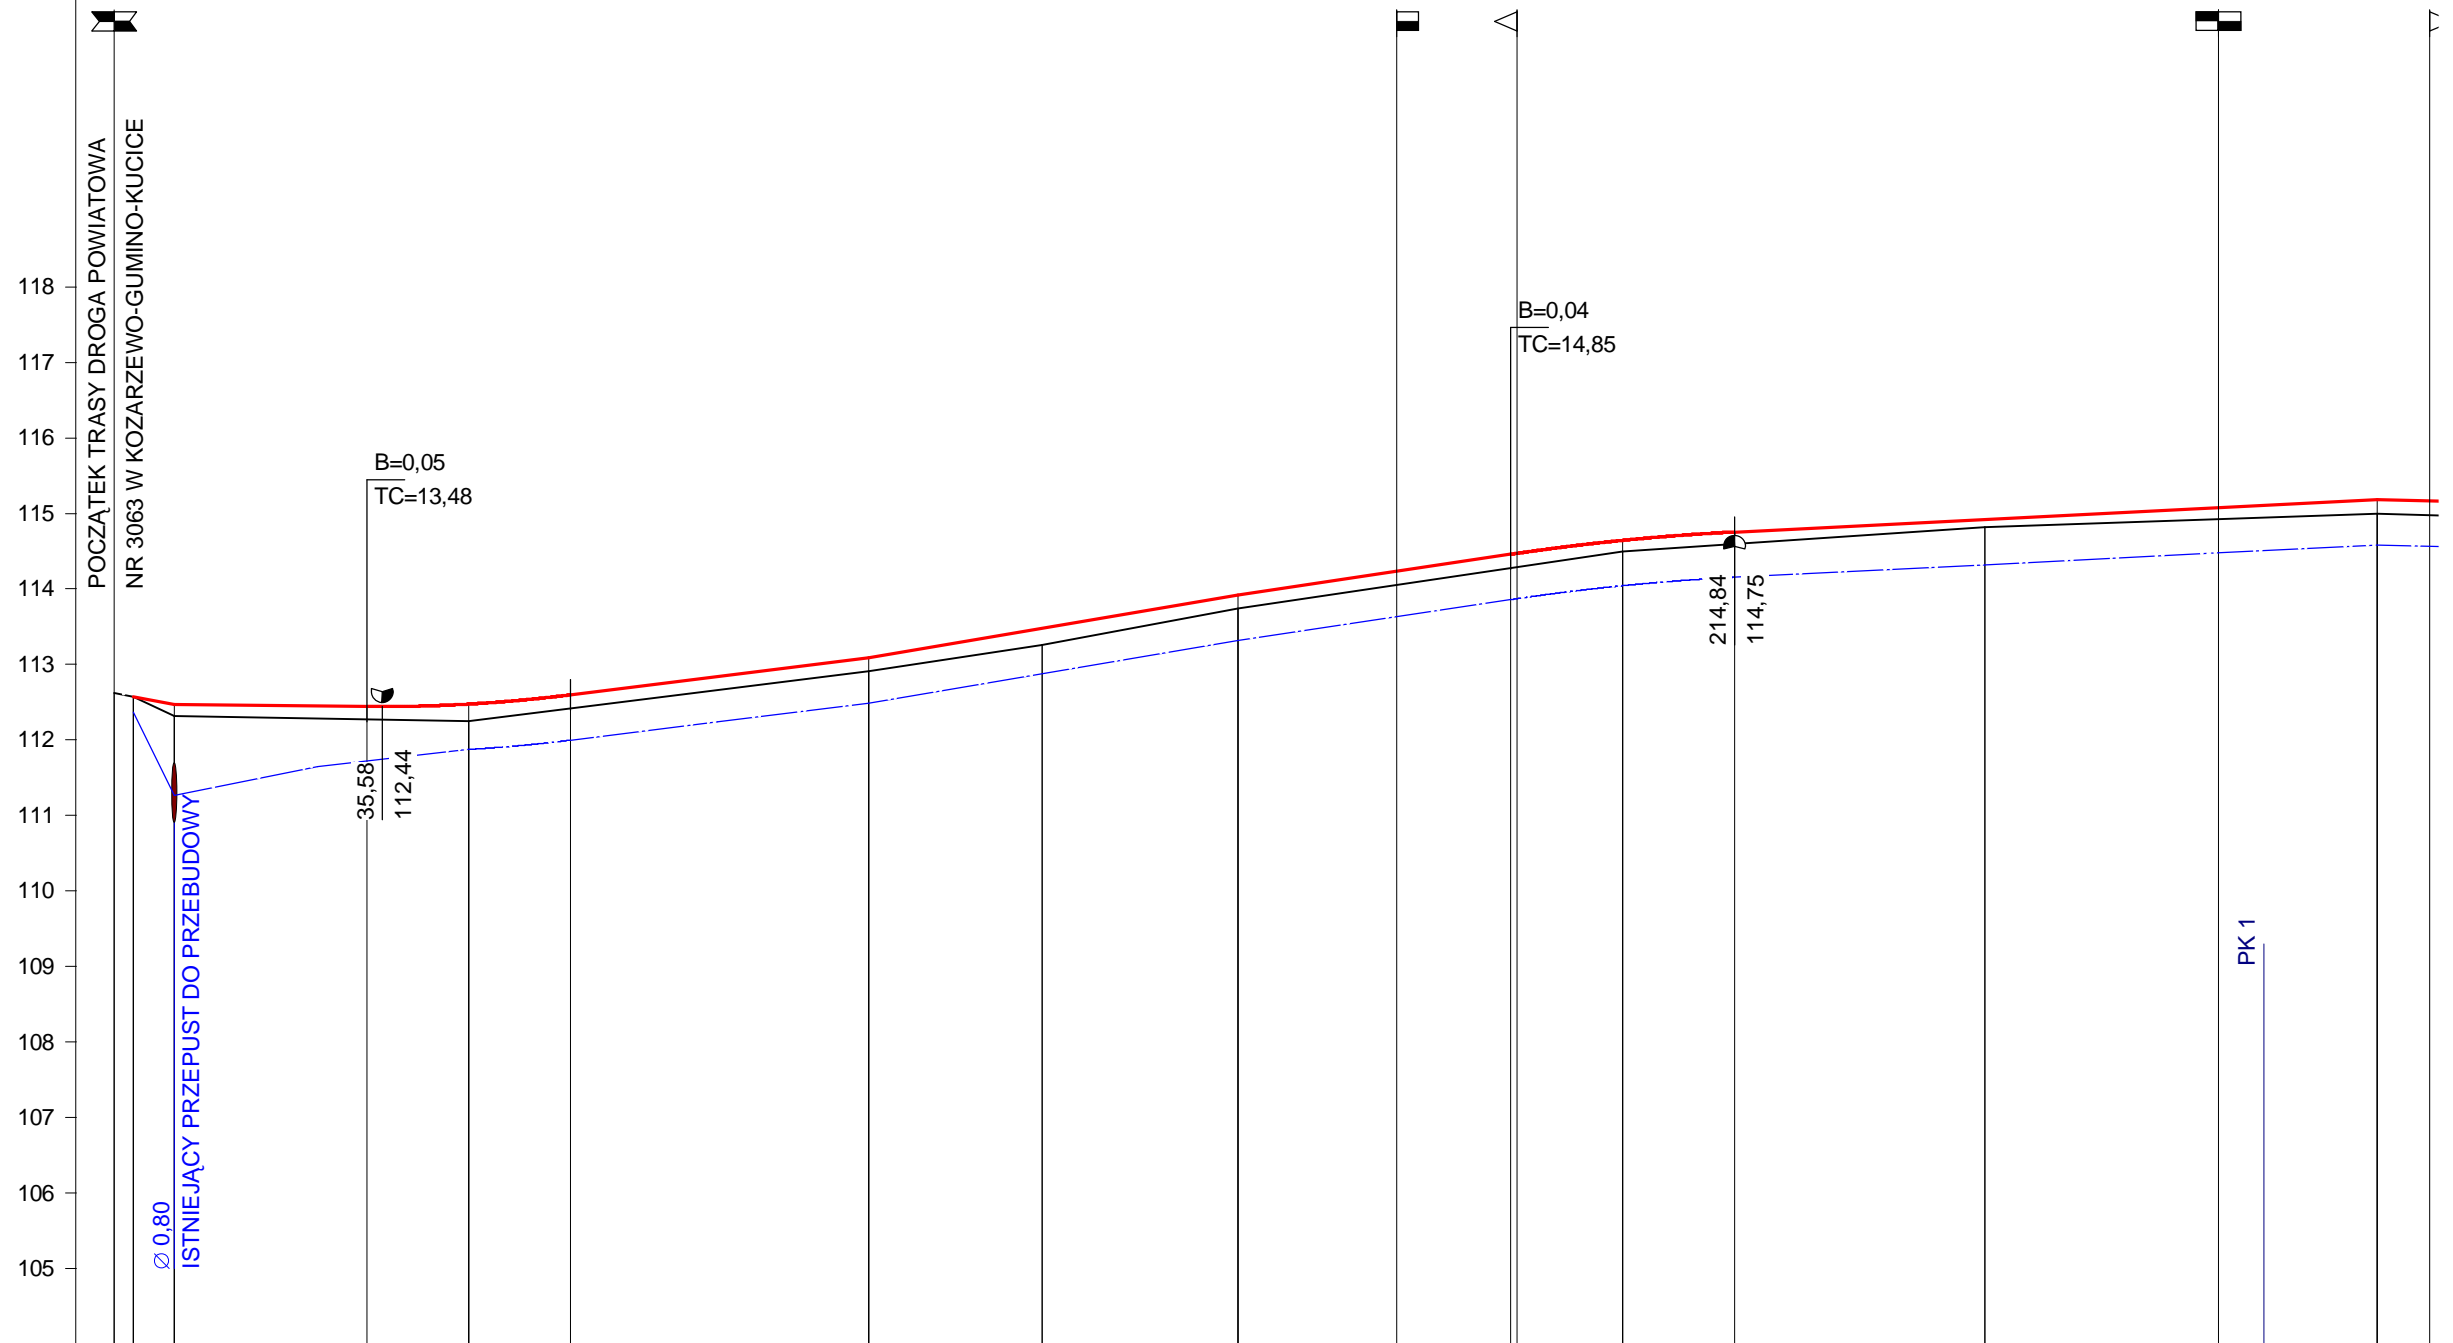


P.p. = 104,0 m n.p.m.

RODZAJ NAWIERZCHNI	ISTNIEJĄCA NAWIERZCHNIA GRUNTOWA					ISTNIEJĄCA NAWIERZCHNIA Z BRUKU																	
RÓŻNICE RZĘDNYCH (Zn-Zt)	+0,00	+0,15	+0,17	+0,23	+0,18	+0,18	+0,18	+0,22	+0,21	+0,18	+0,18	+0,18	+0,18	+0,14	+0,16	+0,10	+0,15	+0,16	+0,18	+0,18			
RZĘDNE NIWELETY NAWIERZCHNI	112,57	112,47	112,44	112,48	112,60	113,05	113,09	113,48	113,62	113,92	114,16	114,23	114,46	114,47	114,64	114,75	114,92	115,07	115,11	115,18	115,16		
POCHYLENIA PODŁUŻNE I ŁUKI PIONOWE	-1,82%		-0,10%		R=2000		1,24%		1,69%		1,49%		R=3000		0,50%								
RZĘDNE TERENU (ISTNIEJĄCEJ NAWIERZCHNI)	112,62	112,57	112,32	112,27	112,25	112,42	112,87	112,91	113,26	113,41	113,74	113,98	114,05	114,28	114,29	114,50	114,60	114,82	114,93	114,95	115,00	114,98	
PROSTE I ŁUKI POZIOME	P=96,79					L=68,42					P=4,79		P=109,00					P=6,00					
ODLEGŁOŚCI	0,00	2,50	8,00	33,52	47,00	60,48	96,79	0,00	23,00	31,00	49,00	65,21	70,00	85,15	86,00	0,00	14,85	48,00	79,00	85,00	0,00	7,00	
PIKIETAŻ	0+000			0+100								0+200											0+

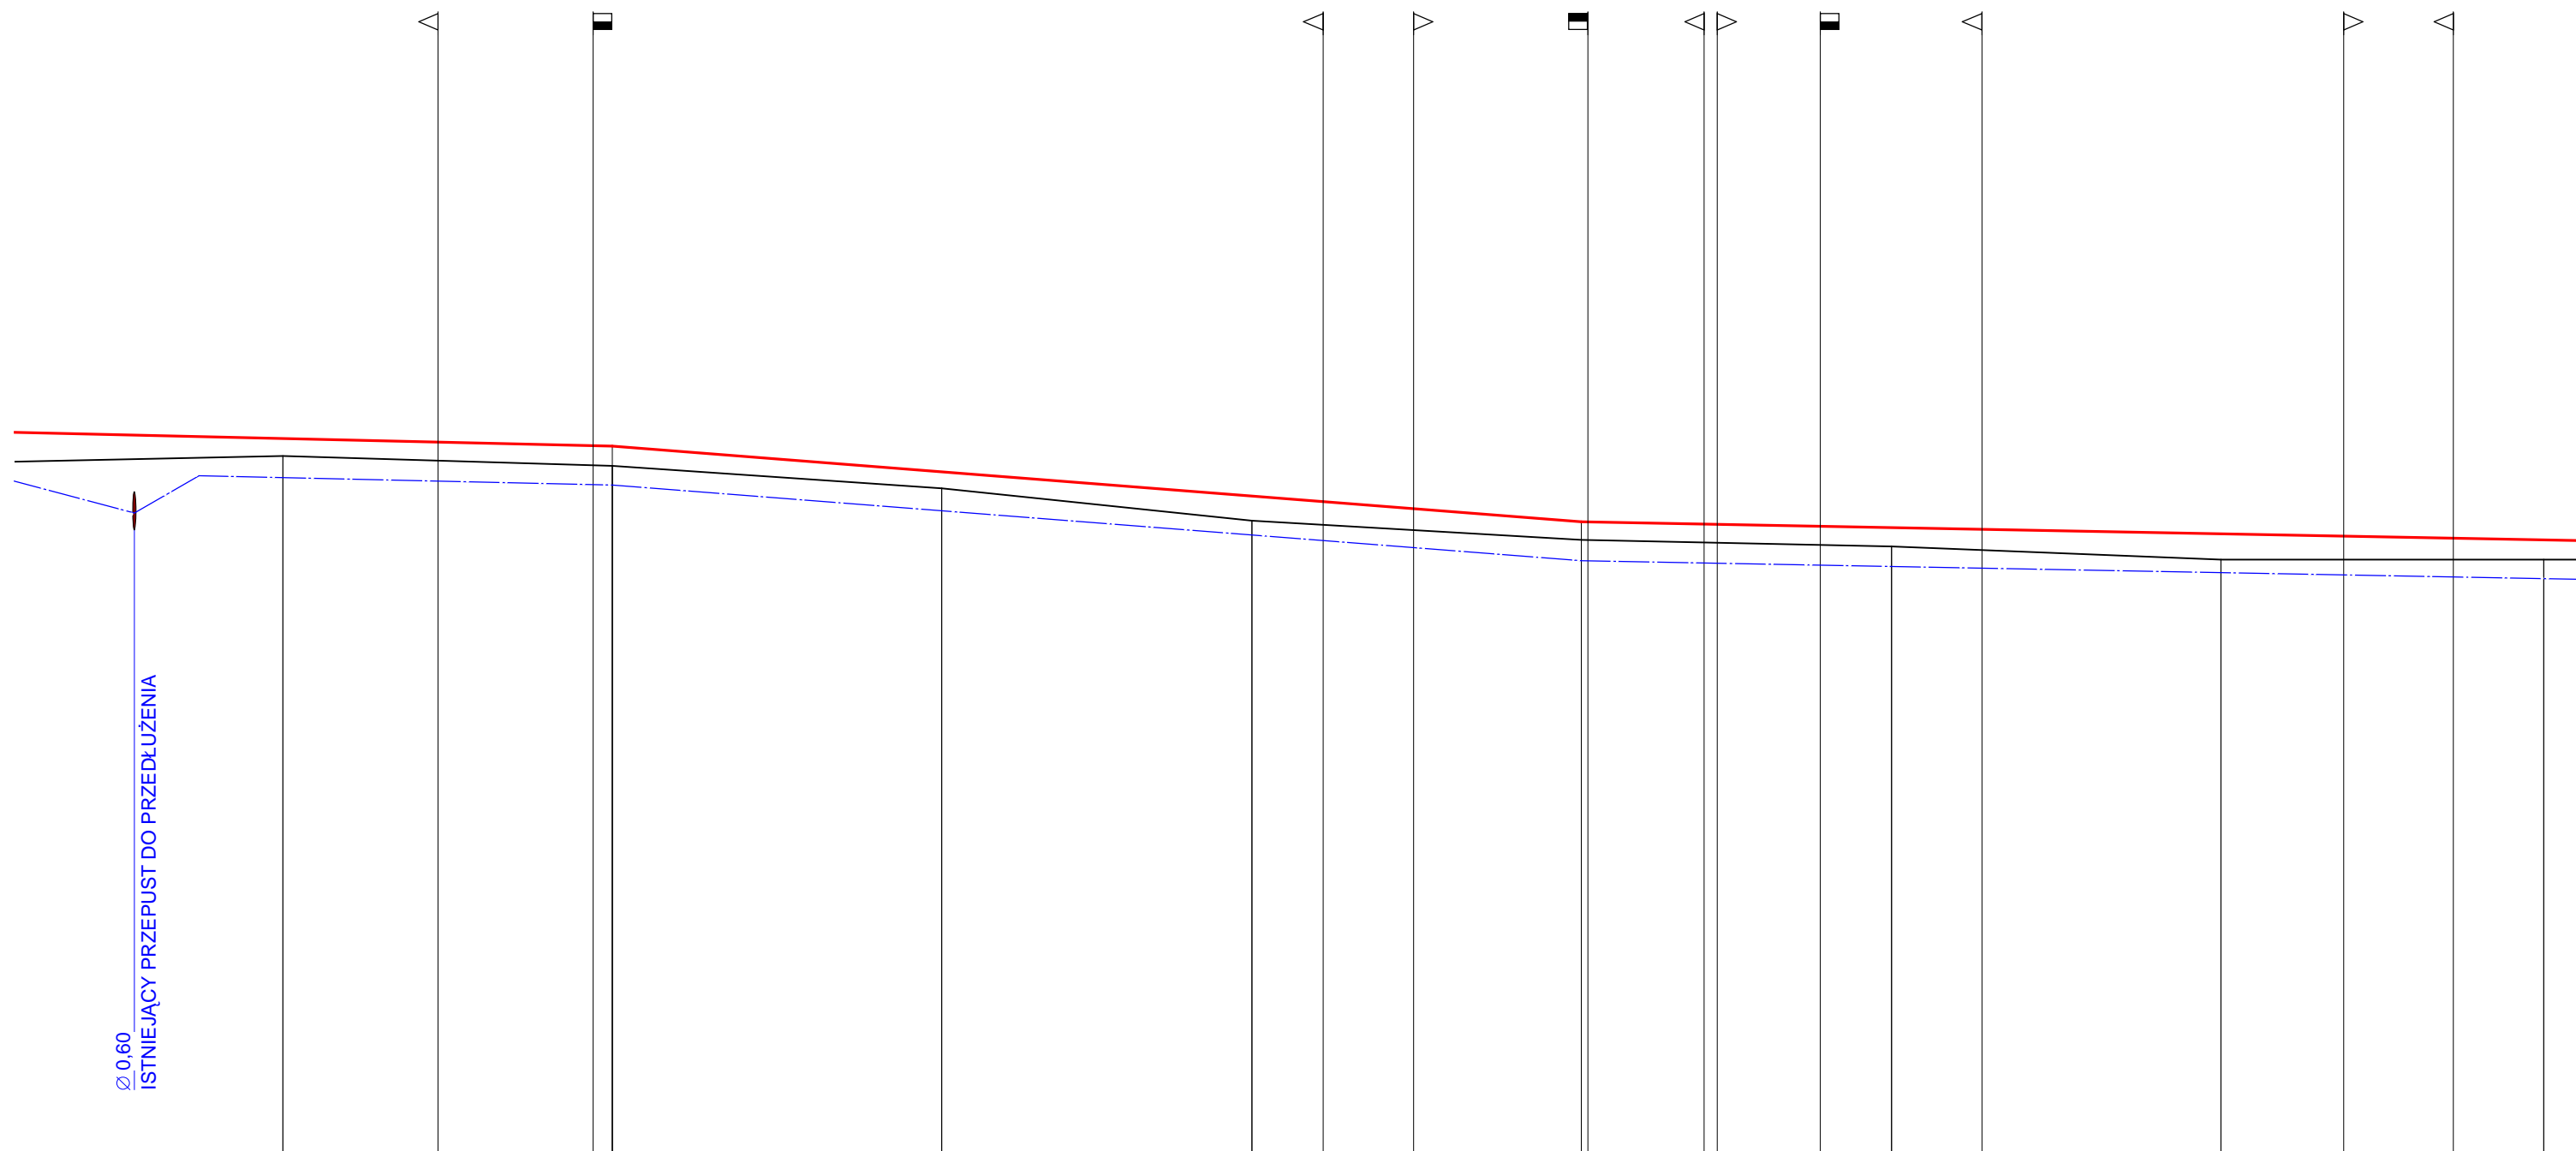


Ø 0,60
ISTNIEJĄCY PRZEPUST DO PRZEDŁUŻENIA

JŹLEM

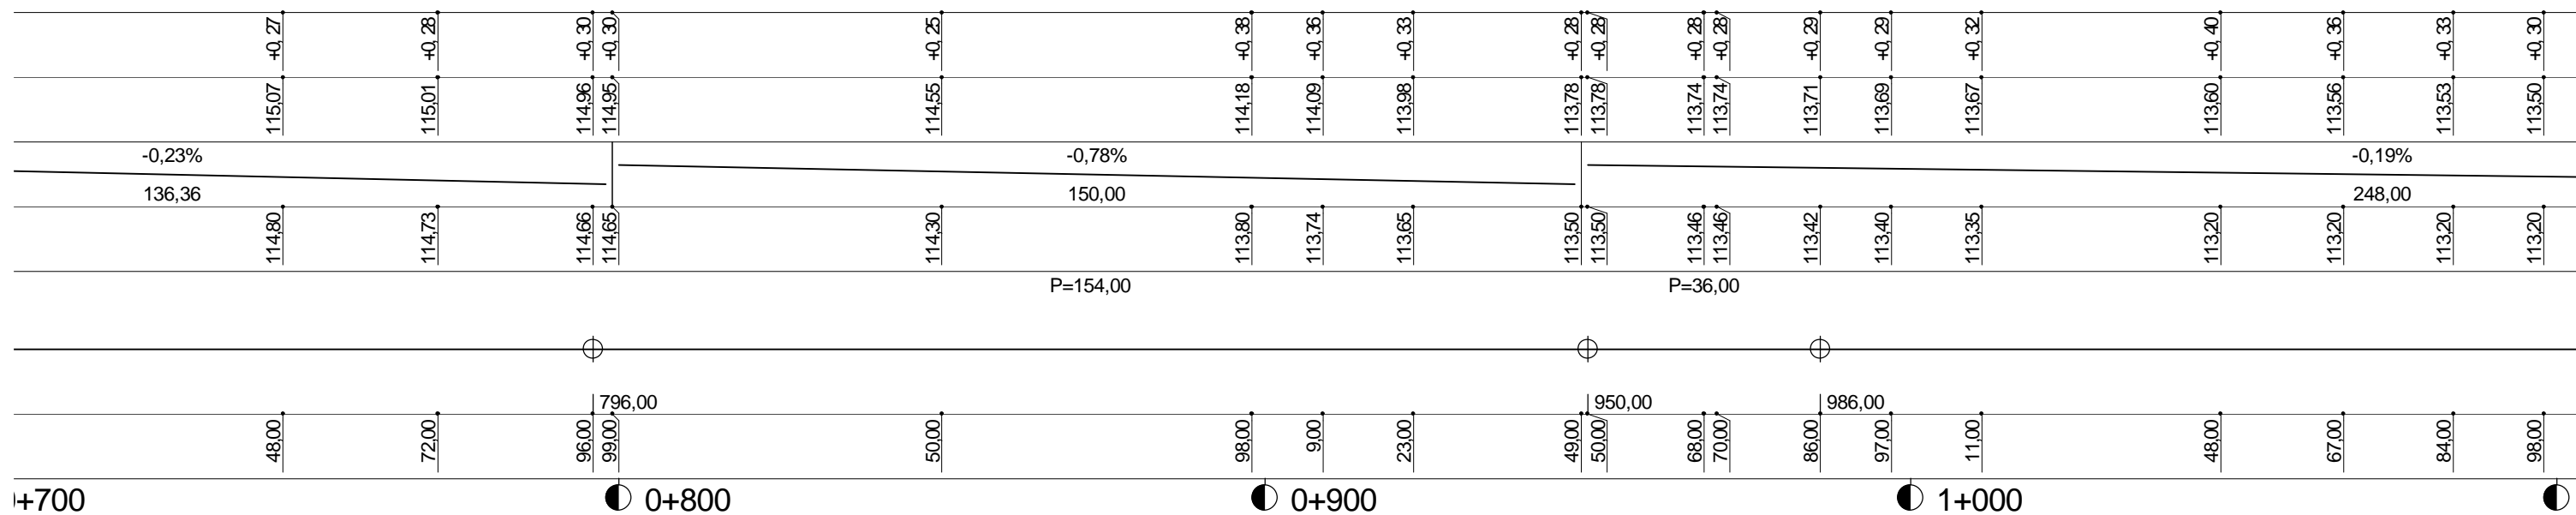

Skala: 1:100:1000

DROGA GMINNA W MIEJSCOWOŚCI STARE GUMINO
PROFIL PODŁUŻNY

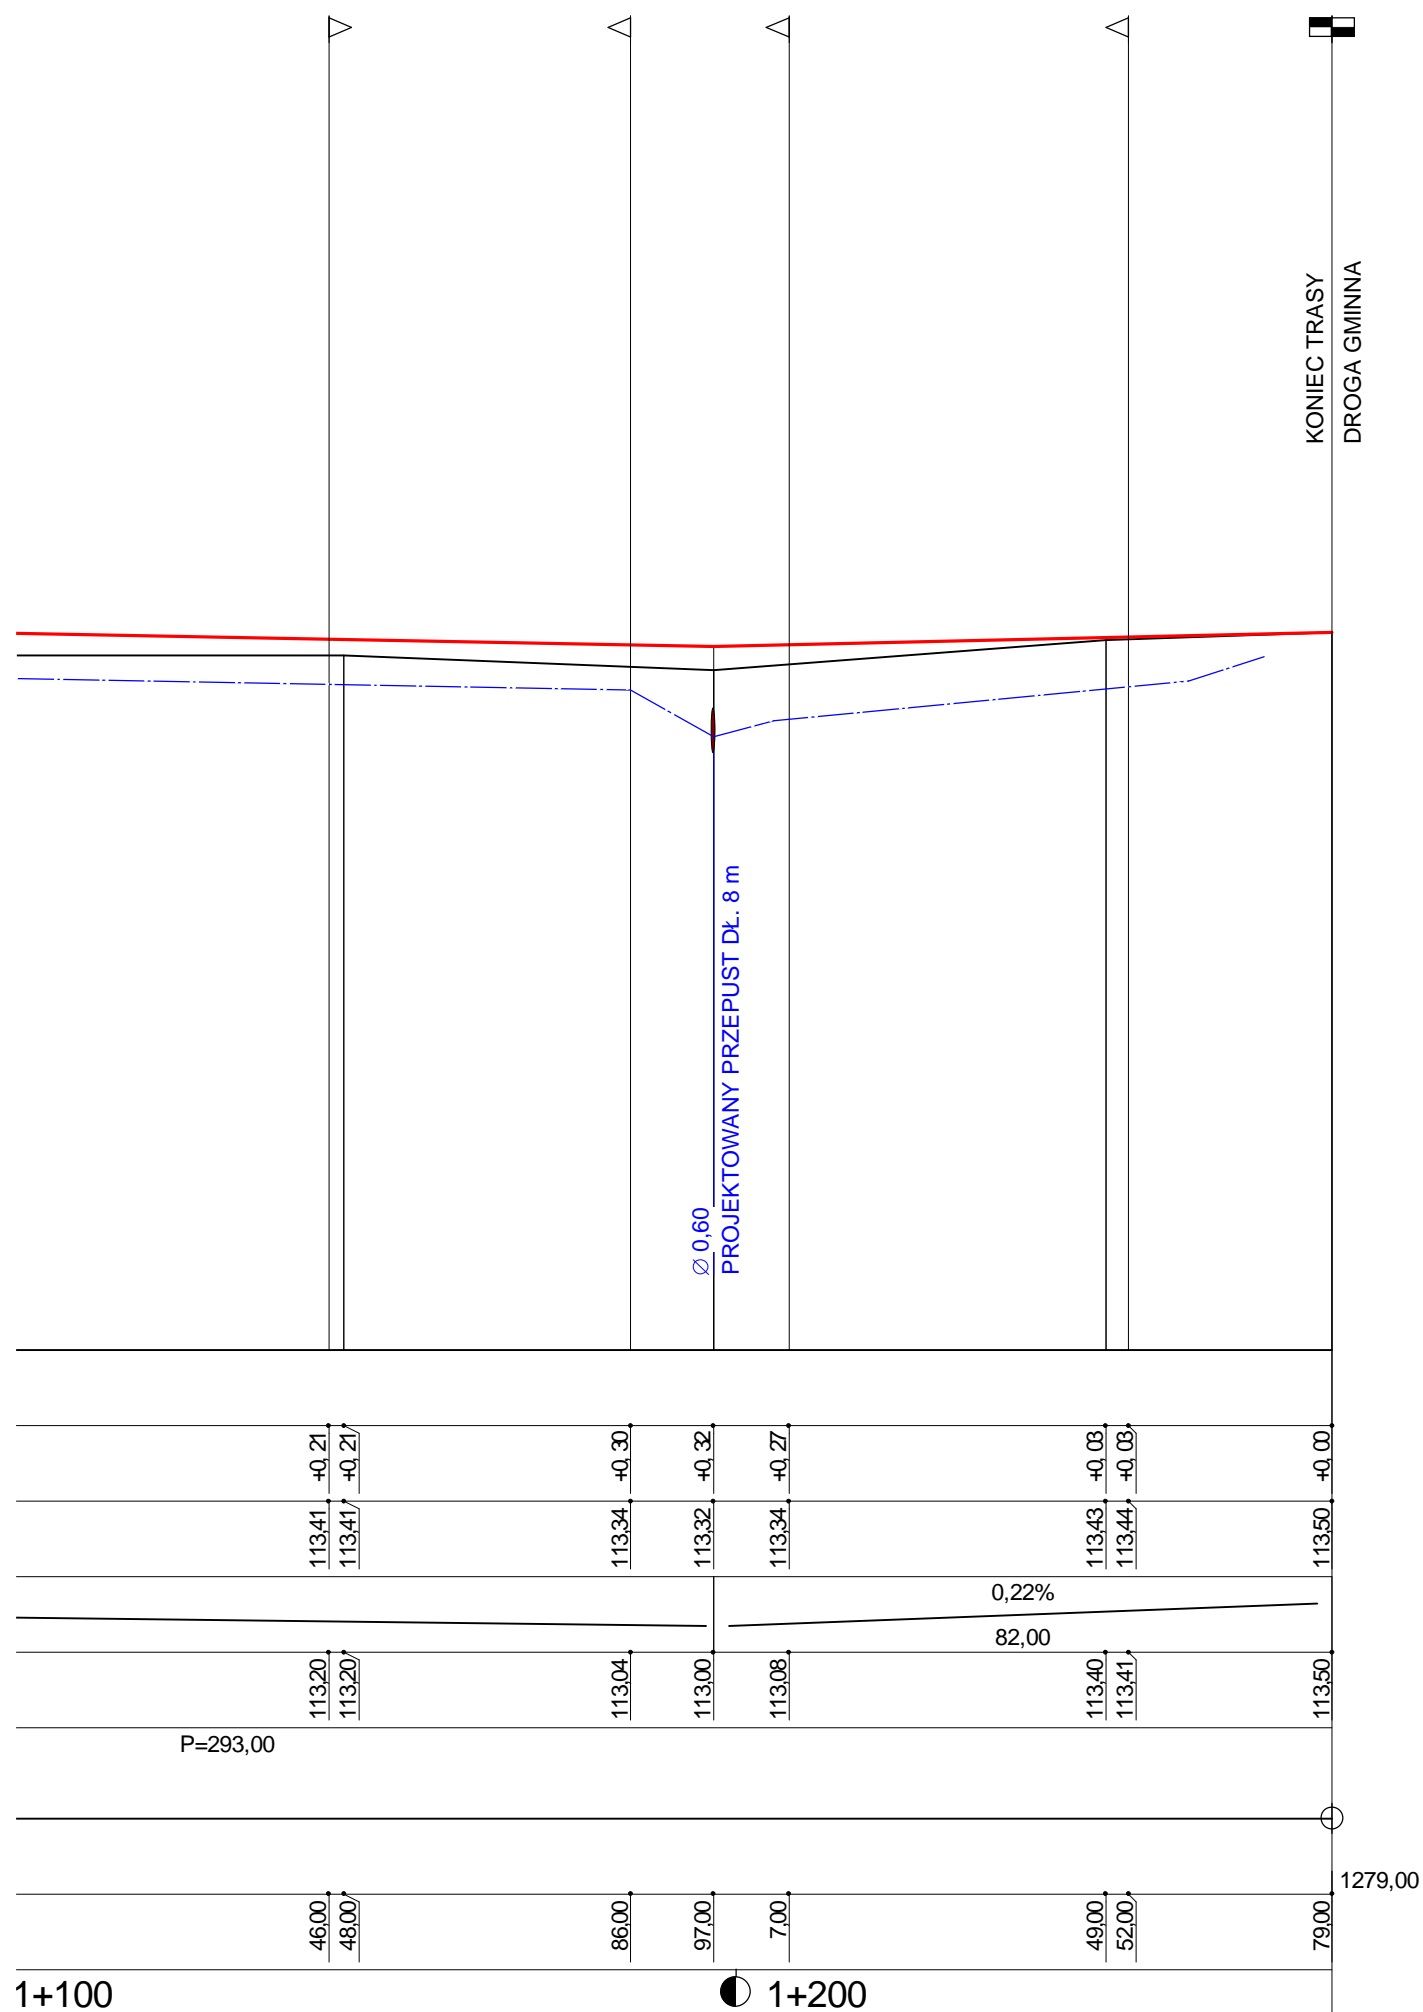

Wykonawca:	PHU "DROG-POL II" s.c. Poświętne, ul. Podmiejska 7, 09-100 Płońsk			
Inwestor:	GMINA DZIERŻĄZNIA	Umowa:	1/2007	
Obiekt:	DROGA GMINNA W MIEJSCOWOŚCI STARE GUMINO			
Nazwa rysunku:	PROFIL PODŁUŻNY			Załączników:
Projektował:	Zygmunt Wierzbicki	Uprawnienia:	WZDP 677/66	Rysunek nr
Opracował:	Paweł Szymański	Uprawnienia:	7372/Cie-20/92	Skala: 1:100:1000
Sprawdził:		Uprawnienia:		Data 25.05.2007