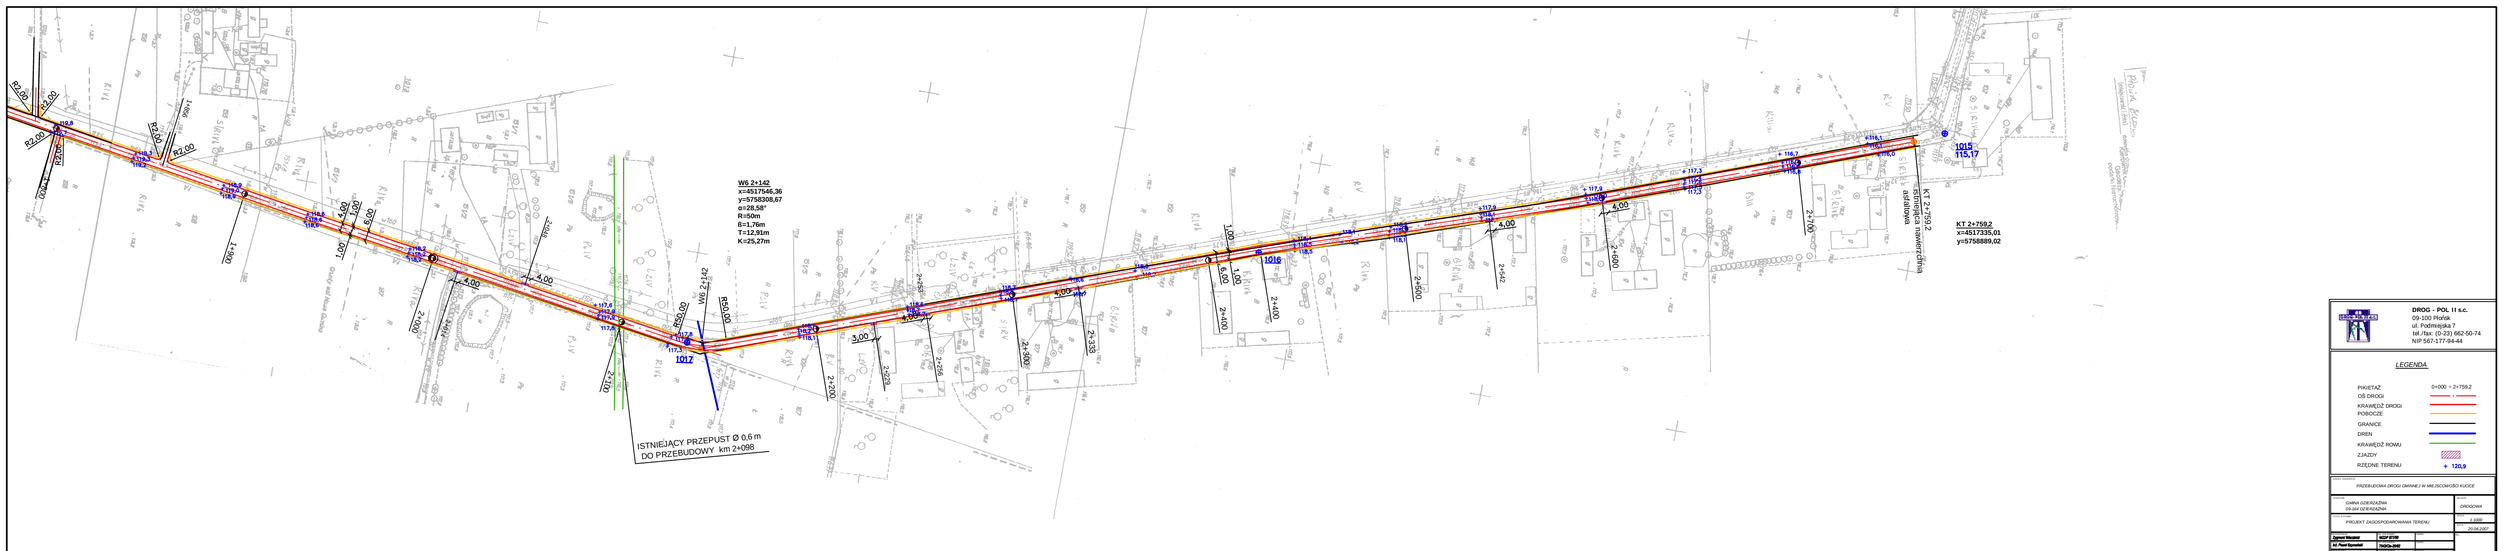

DROG - POL II s.c.
09-100 Płońsk
ul. Podmiejska 7
tel./fax: (0-23) 662-50-74
NIP 567-177-94-44

LEGENDA

PIKIETAŻ	0+000 ÷ 2+759,2
OŚ DROGI	
KRAWĘDŹ DROGI	
POBOCZE	
GRANICE	
DREN	
KRAWĘDŹ ROWU	
ZJAZDY	
RZĘDNE TERENU	+ 120,9

PRZEBUDOWA DROGI GMINNEJ W MIEJSCOWOŚCI KUCICE

GMINA DZIERZĄŻNIA
09-164 DZIERZĄŻNIA

DWG/Gmina

PROJEKT ZAGOSPODAROWANIA TERENU

Skala: 1:1000

Data: 25.04.2022

Zgłosił Wnioskował	mgr Ewa Ogrodnik		
Sprawdził	Paweł Sporniak	Projektu Drogi	
Projektował	mgr Ewa Ogrodnik		

PDF created with pdfFactory trial version www.pdffactory.com