


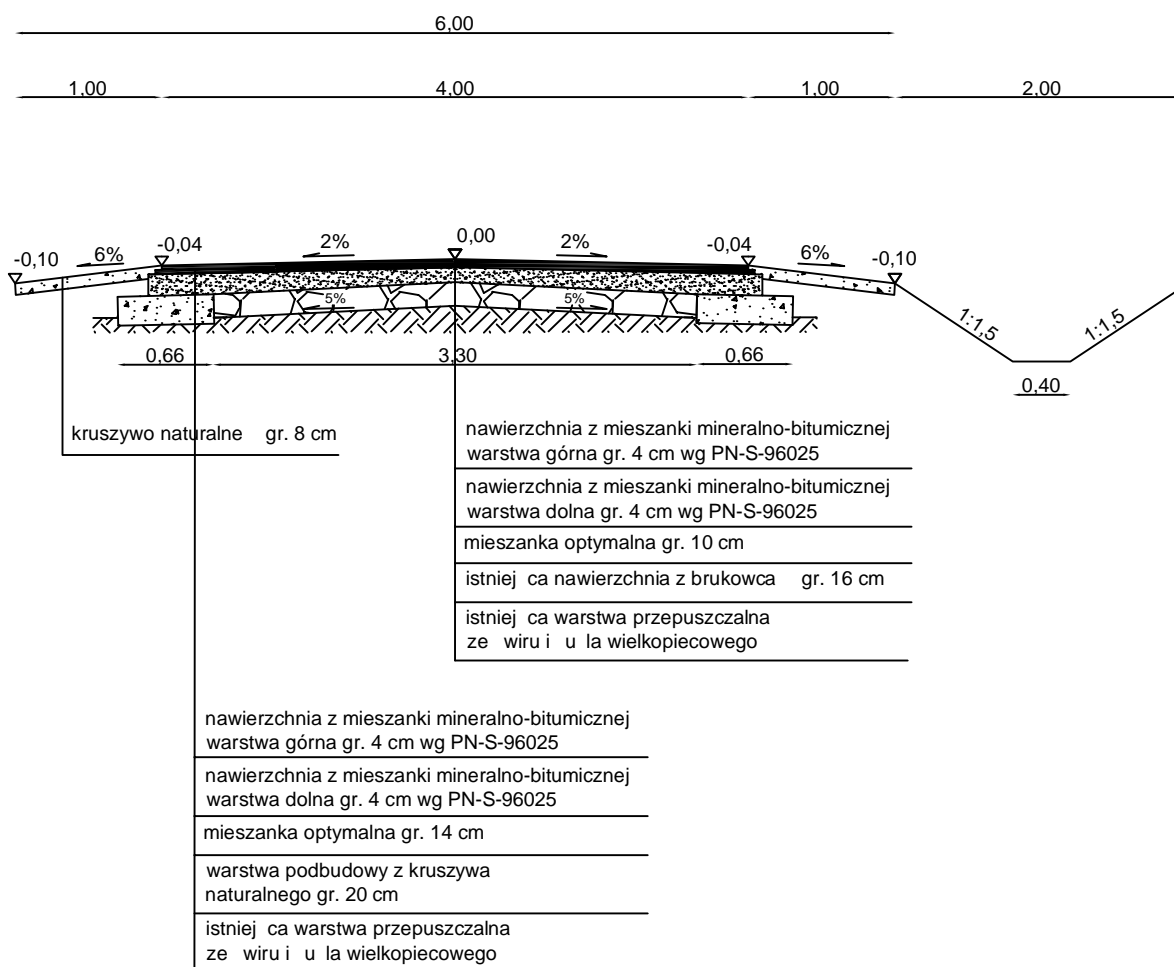

[Click Here to upgrade to Unlimited Pages and Expanded Features](#)

ÓJ NORMALNY  
skala 1:50  
od km 0+080 do km 0+582



PRZEBUDOWA DROGI GMINNEJ W MIEJSCOWOŚCI  
STARE GUMINO od km 0+000 do km 1+279

PRZEKRÓJ NORMALNY

SKALA 1:50

PROJEKTANT

Zygmunt  
Wierzbicki

WZDP  
677/66

WSPÓŁPRACA

Paweł  
Szymański