


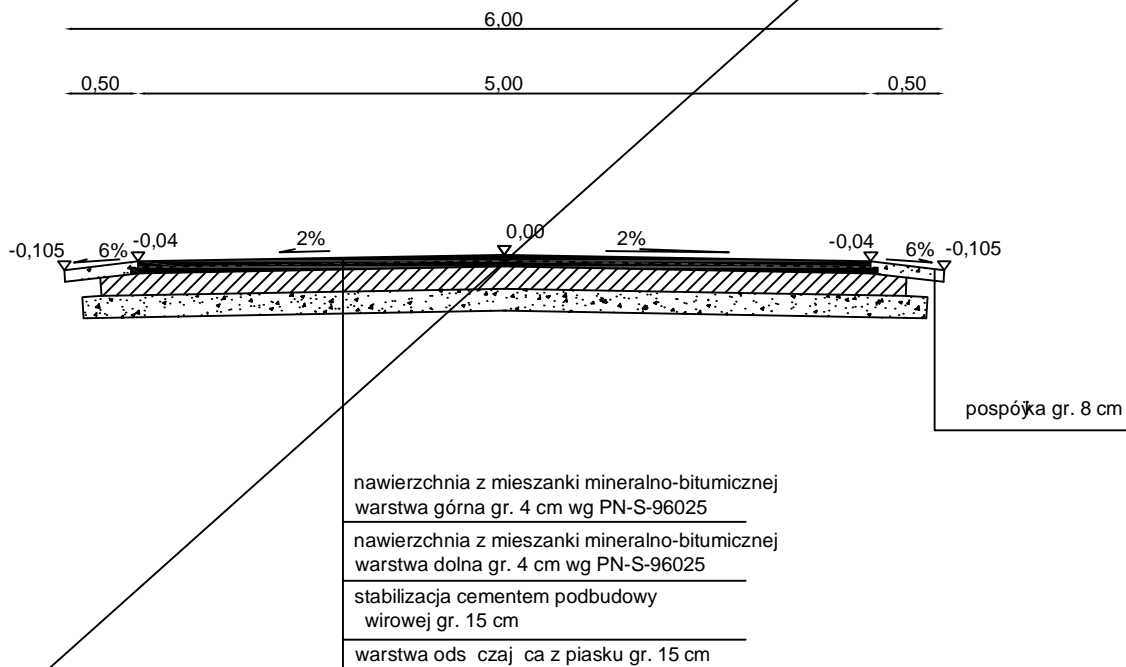

# PRZEKRÓJ NORMALNY

## skala 1:50

### od km 0+000 do km 0+050



PRZEBUDOWA DROGI GMINNEJ W MIEJSCOWOŚCI  
POMIECHÓWEK, POWIAT NOWODWORSKI  
od km 0+000 do km 0+518

PRZEKRÓJ NORMALNY

SKALA 1:50

PROJEKTANT

Zygmunt  
Wierzbicki

WZDP  
677/66

WSPÓŁPRACA

Paweł  
Szymański