


PRZEKRÓJ NORMALNY

skala 1:50

od km 0+050 do km 0+511

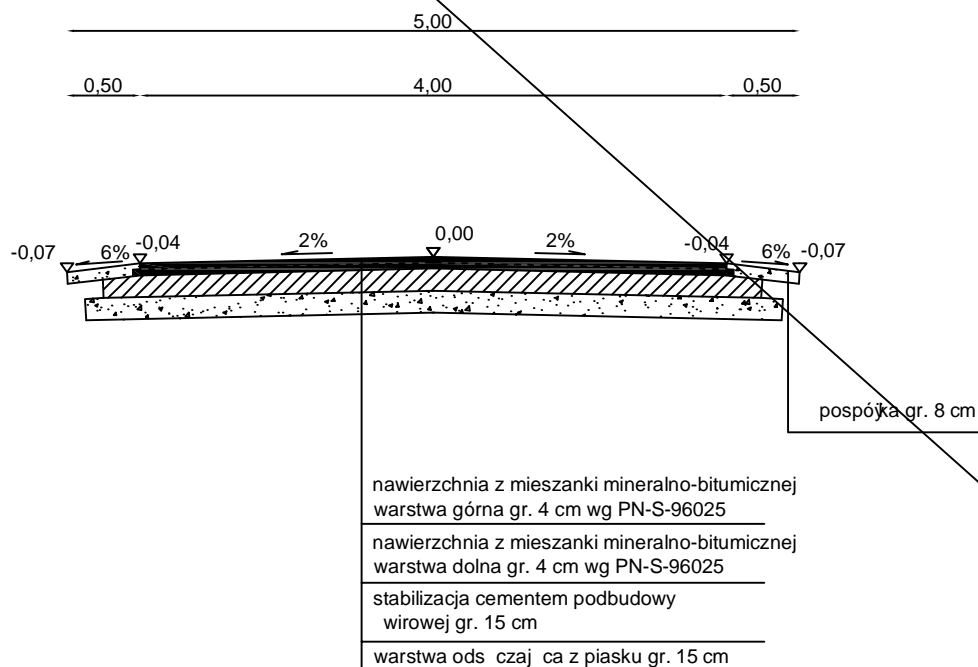

PRZEBUDOWA DROGI GMINNEJ W MIEJSCOWOŚCI
POMIECHÓWEK, POWIAT NOWODWORSKI
od km 0+000 do km 0+518

| PRZEKÓJ NORMALNY | | SKALA 1:50 | |
|------------------|--------------------|-------------|--|
| PROJEKTANT | Zygmunt Wierzbicki | WZDP 677/66 | |
| WSPÓŁPRACA | Paweł Szymański | | |