



PDF
Complete


Your complimentary
use period has ended.
Thank you for using
PDF Complete.

[Click Here to upgrade to
Unlimited Pages and Expanded Features](#)

PRZEBUDOWA DROGI NORMALNY

skala 1:50

od km 0+000 do km 0+?

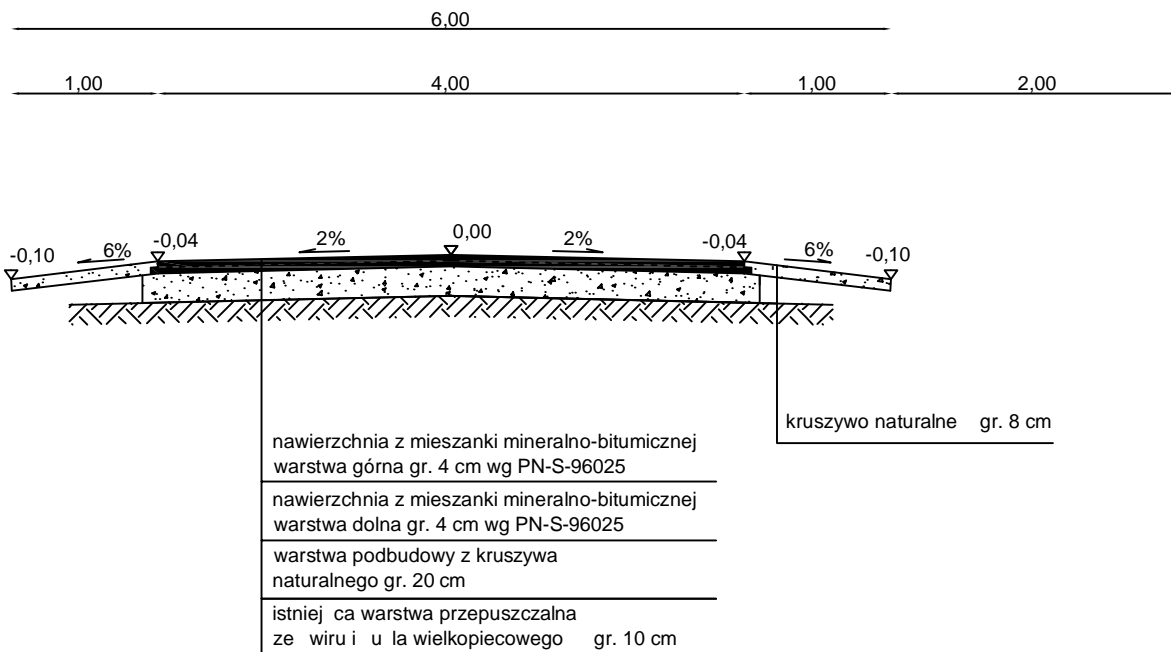

PRZEBUDOWA DROGI GMINNEJ W MIEJSCOWOŚCI
STARE GUMINO od km 0+000 do km 1+279

PRZEKRÓJ NORMALNY

SKALA 1:50

PROJEKTANT

Zygmunt
Wierzbicki

WZDP
677/66

WSPÓŁPRACA

Paweł
Szymański