


UWAGA NORMALNY
skala 1:50
od km 0+000 do km 0+080
oraz
od km 0+582 do km 1+279

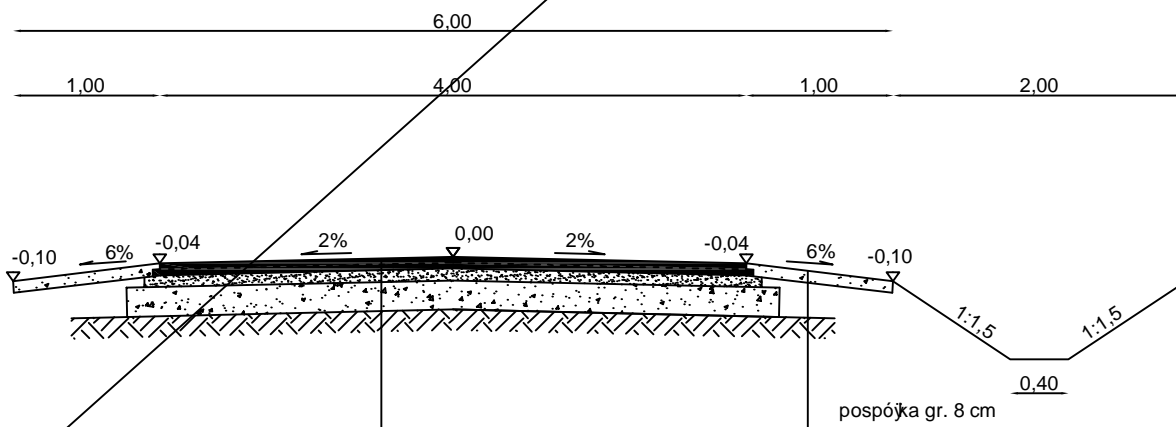

nawierzchnia z mieszanki mineralno-bitumicznej
warstwa górna gr. 4 cm wg PN-S-96025

nawierzchnia z mieszanki mineralno-bitumicznej
warstwa dolna gr. 4 cm wg PN-S-96025

górną warstwę podbudowy z
kruszywa naturalnego gr. 8 cm

dolna warstwa podbudowy z
kruszywa naturalnego gr. 20 cm

istniej ca warstwa przepuszczalna
ze wiru i u la wielopieczowego gr. 10 cm

PRZEBUDOWA DROGI GMINNEJ W MIEJSCOWOŚCI
GUMINO STARE od km 0+000 do km 1+279

PRZEKRÓJ NORMALNY		SKALA 1:50	
PROJEKTANT	Zygmunt Wierzbicki	WZDP 677/66	
WSPÓŁPRACA	Paweł Szymański		