



**PDF**  
Complete


Your complimentary  
use period has ended.  
Thank you for using  
PDF Complete.

[Click Here to upgrade to  
Unlimited Pages and Expanded Features](#)

# PRZEKRÓJ NORMALNY

## skala 1:50

### od km 0+080 do km 0+582

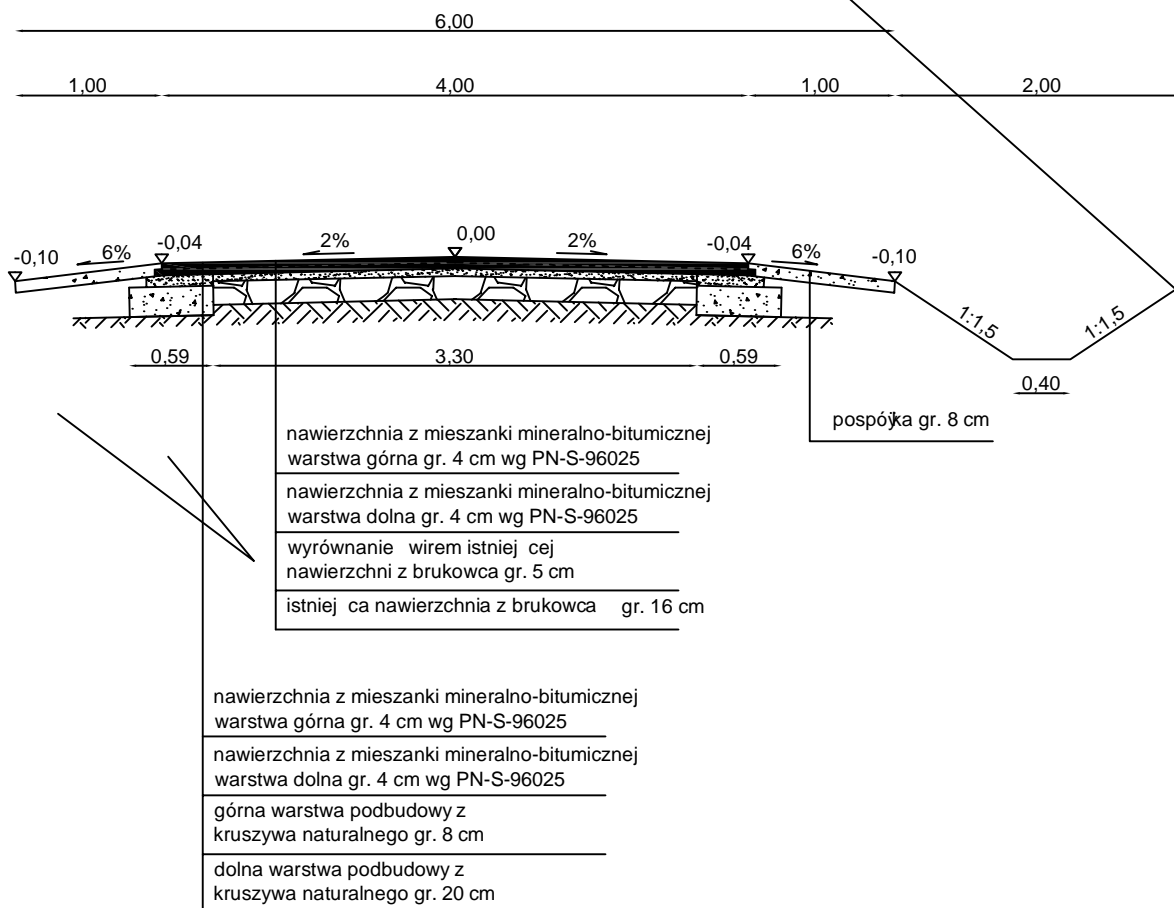

PRZEBUDOWA DROGI GMINNEJ W MIEJSCOWOŚCI  
GUMINO STARE od km 0+000 do km 1+279

PRZEKRÓJ NORMALNY

SKALA 1:50

PROJEKTANT

Zygmunt  
Wierzbicki

WZDP  
677/66

WSPÓŁPRACA

Paweł  
Szymański