


Skala 1:100:1000

LEGENDA:

- Teren
- Niveleta
- Skrzyżowania z drogami o utwardzonej nawierzchni:
 - ▣ po prawej stronie
 - ▣ po lewej stronie
- Skrzyżowania z drogami o nieutwardzonej nawierzchni:
 - ▣ po prawej stronie
 - ▣ po lewej stronie

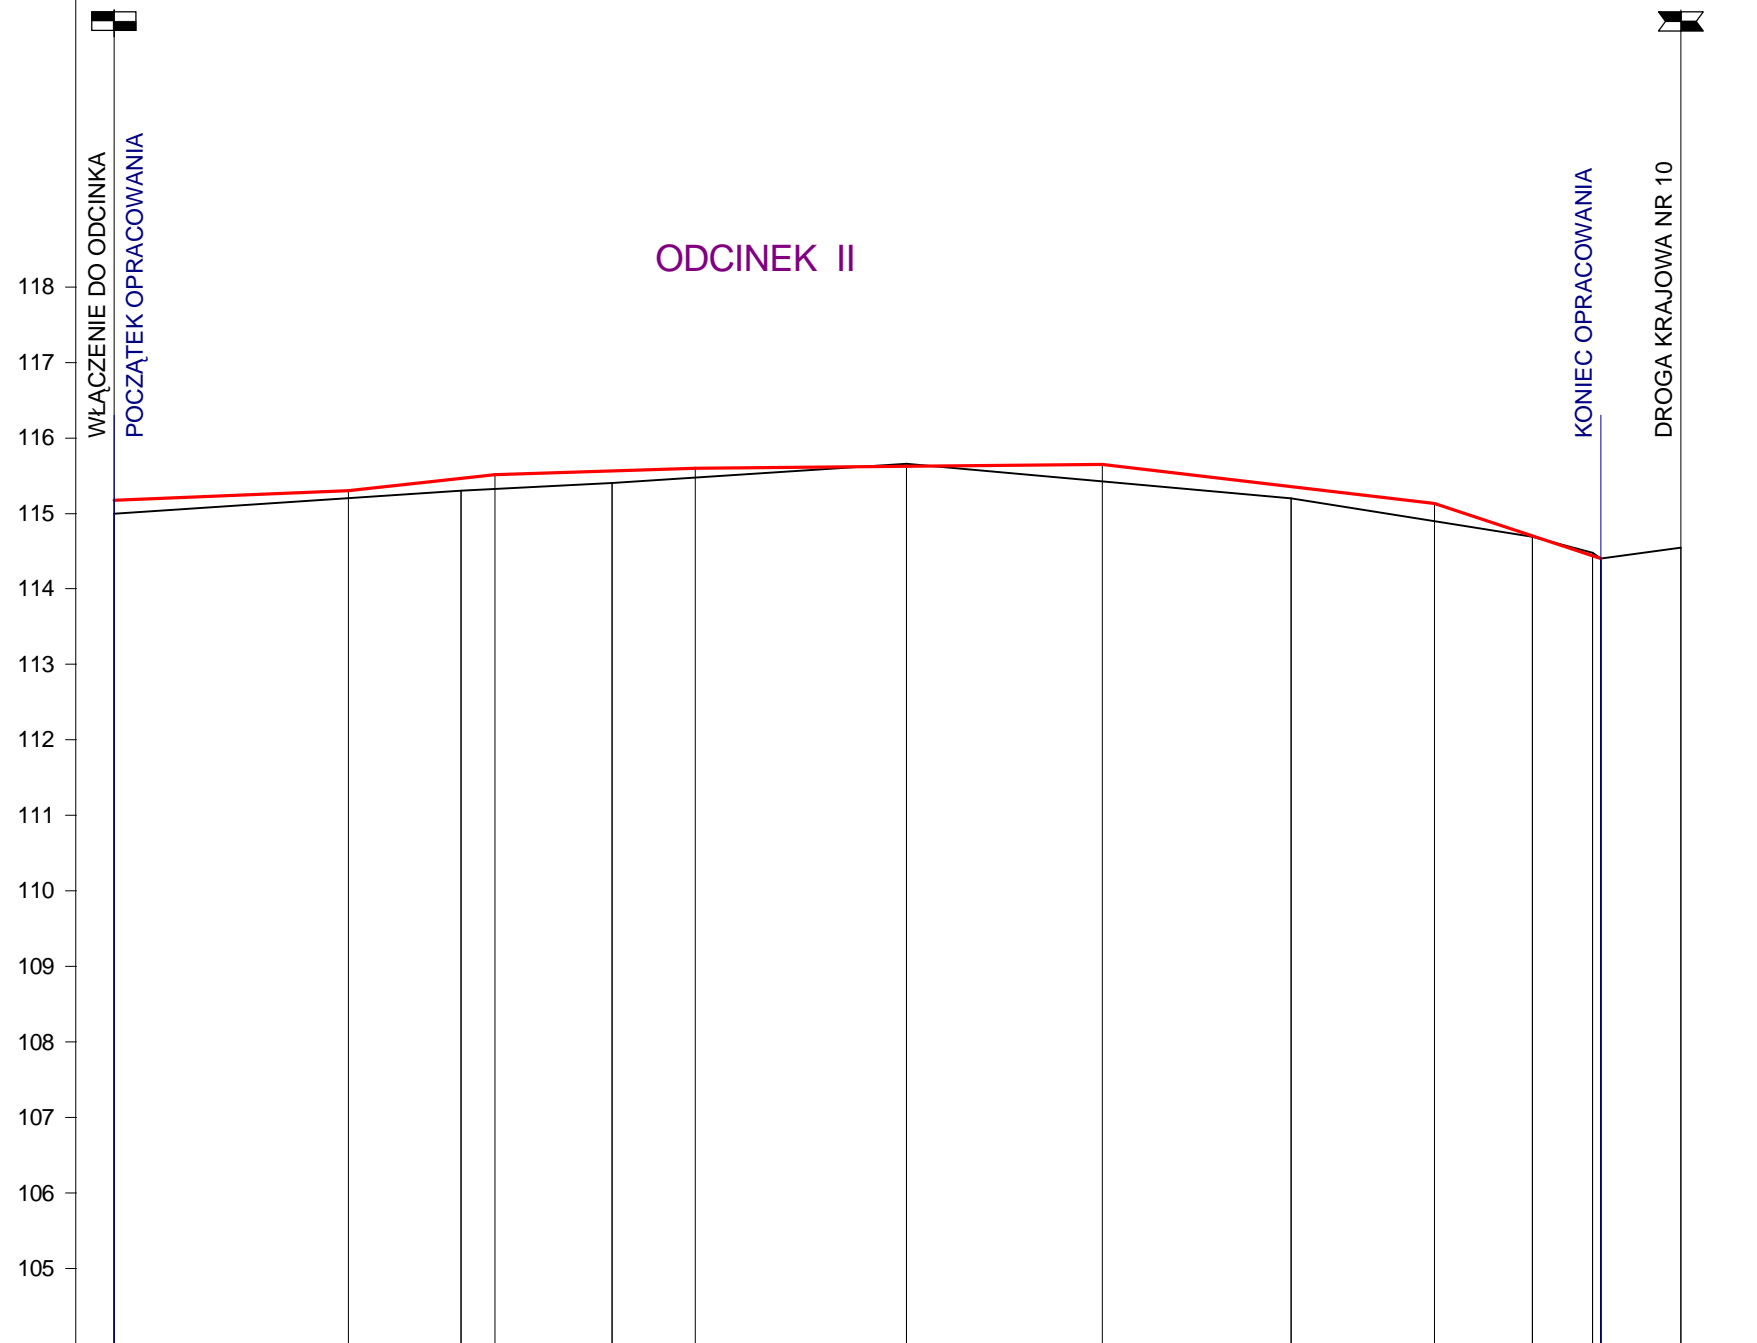

P.p. = 104,0 m n.p.m.

| | | | | | | | | | | | | | | | | | | | | | | | | | | | | |
|---|----------------------------------|--|--------|--|--------|--|--------|--|--------|--|--------|--|--------|--|--------|--|--------|--|--------|--|--------|--|--------|--|--------|--|--------|--------|
| RODZAJ NAWIERZCHNI | ISTNIEJĄCA NAWIERZCHNIA GRUNTOWA | | | | | | | | | | | | | | | | | | | | | | | | | | | |
| RÓŻNICE RZĘDNYCH (Zn-Zt) | +0,17 | | +0,10 | | +0,16 | | +0,19 | | +0,16 | | +0,13 | | -0,03 | | +0,22 | | +0,15 | | +0,23 | | +0,01 | | -0,04 | | +0,00 | | | |
| RZĘDNE NIWELETY NAWIERZCHNI | 115,17 | | 115,30 | | 115,46 | | 115,51 | | 115,56 | | 115,60 | | 115,63 | | 115,65 | | 115,35 | | 115,13 | | 114,70 | | 114,44 | | 114,40 | | 114,55 | |
| POCHYLENIA PODŁUŻNE I ŁUKI PIONOWE | 0,42% | | 1,08% | | 0,34% | | 0,09% | | -1,18% | | -3,30% | | | | | | | | | | | | | | | | | |
| | 31,00 | | 19,50 | | 26,50 | | 54,00 | | 44,00 | | 22,13 | | | | | | | | | | | | | | | | | |
| RZĘDNE TERENU (ISTNIEJĄCEJ NAWIERZCHNI) | 115,00 | | 115,20 | | 115,30 | | 115,32 | | 115,40 | | 115,47 | | 115,66 | | 115,43 | | 115,20 | | 114,90 | | 114,69 | | 114,48 | | 114,40 | | 114,55 | |
| PROSTE I ŁUKI POZIOME | P=207,70 | | | | | | | | | | | | | | | | | | | | | | | | | | | |
| ODLEGŁOŚCI | 0,00 | | 31,00 | | 46,00 | | 50,50 | | 66,00 | | 77,00 | | 5,00 | | 31,00 | | 56,00 | | 75,00 | | 88,00 | | 96,00 | | 97,13 | | 7,70 | 207,70 |
| PIKIETAŻ | 0+000 | | 0+100 | | | | | | | | | | | | | | | | | | | | 0+200 | | | | | |

PRZEBUDOWA DRUGI GMINNEJ W MIEJSCOWOŚCI DZIERŻĄŻNIA PROFIL PODŁUŻNY

Skala: 1:100:1000

| | | | |
|----------------|---|--------------|----------------|
| Wykonawca: | PHU "DROG-POL II" s.c. Poświętne, ul. Podmiejska 7, 09-100 Płońsk | | |
| Investor: | GMINA DZIERŻĄŻNIA | Umowa: | |
| Objekt: | PRZEBUDOWA DRUGI GMINNEJ W MIEJSCOWOŚCI DZIERŻĄŻNIA | | |
| Nazwa rysunku: | PROFIL PODŁUŻNY | | |
| Projektował: | Zygmunt Wierzbicki | Uprawnienia: | WZDP 677/66 |
| Opracował: | inż. Paweł Szymański | Uprawnienia: | 7342/Cie-20/92 |
| Sprawił: | | Uprawnienia: | |
| Załączników: | Rysunek nr | | |
| | Skala: 1:100:1000 | | |
| | Data stycznia 2008 r | | |