


# Skala 1:100:1000


## LEGENDA:


- Teren
- Niweleta
- Skrzyżowania z drogami o utwardzonej nawierzchni:
  - ▤ po prawej stronie
  - ▥ po lewej stronie
- Instalacje
  - Przepusty
  - ⊕ Szczyt łuku pionowego

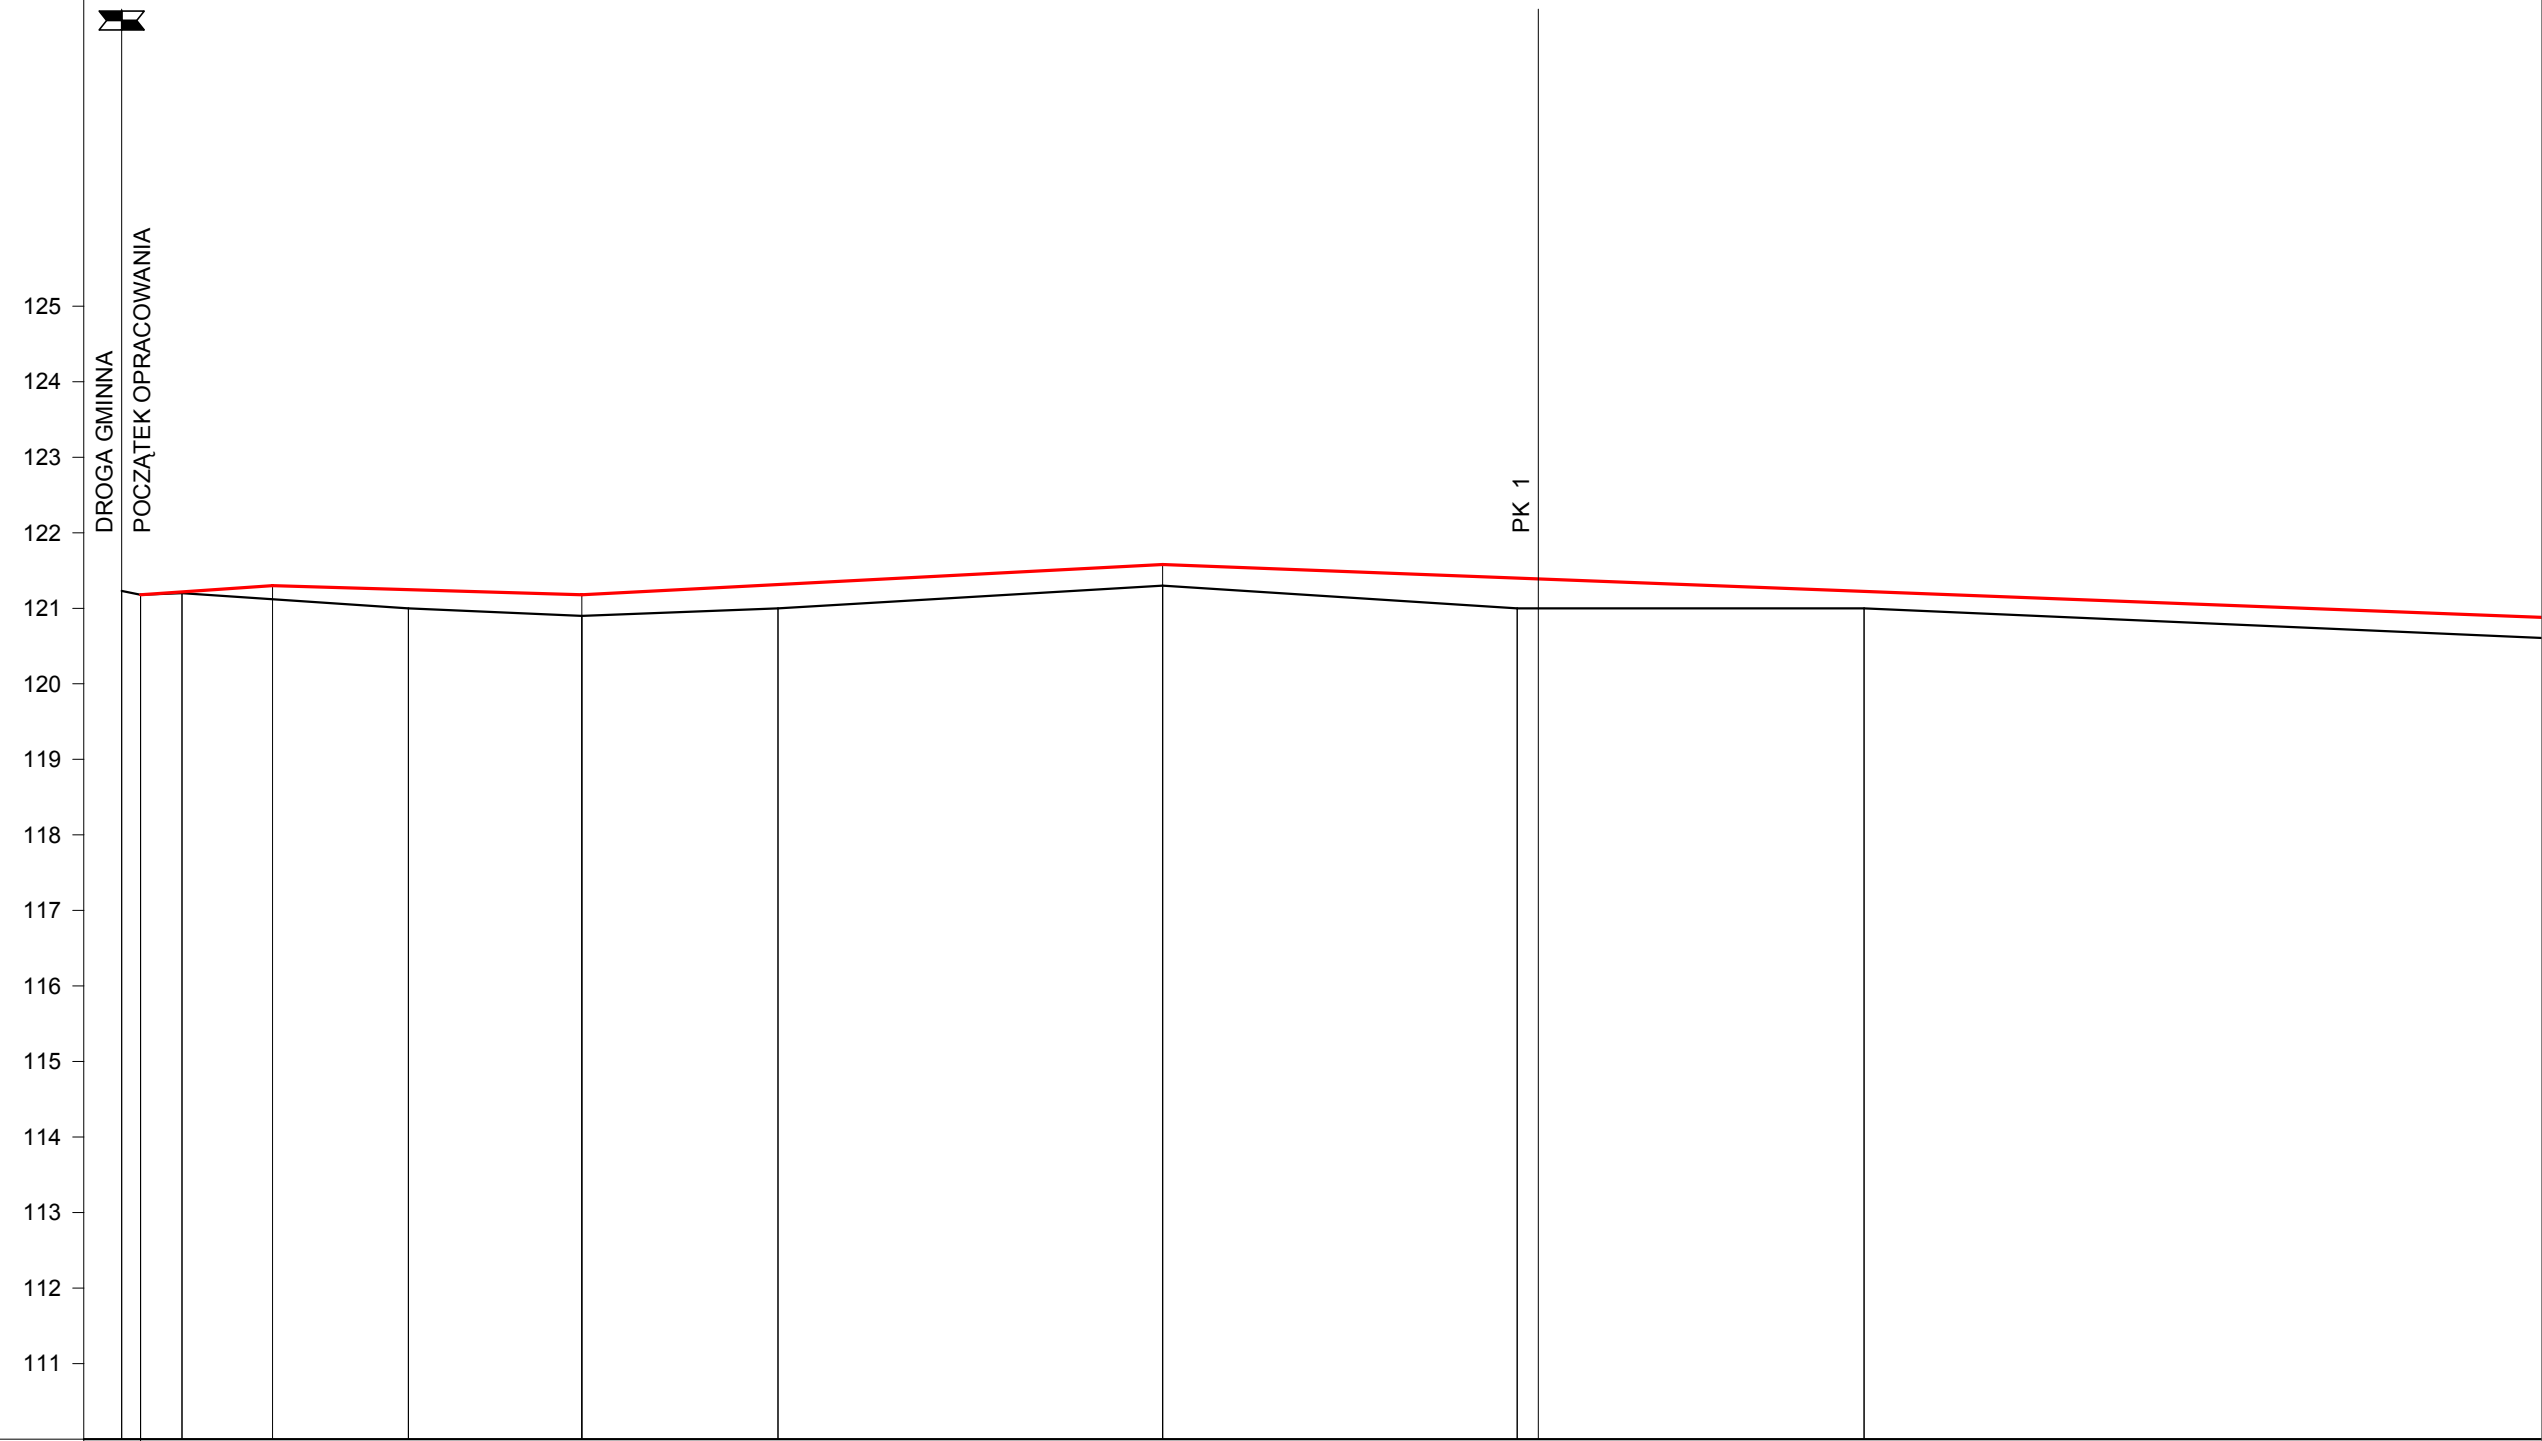



P.p. = 110,0 m n.p.m.

RODZAJ NAWIERZCHNI	ISTNIEJĄCA NAWIERZCHNIA GRUNTOWA WZMOCNIONA POSPÓLKĄ I ŻUZLEM										
RÓŻNICE RZĘDNYCH (Zn-Zt)	+0,00	+0,02	+0,18	+0,25	+0,28	+0,32	+0,28	+0,40	+0,39	+0,22	
RZĘDNE NIWELETY NAWIERZCHNI	121,18	121,22	121,30	121,25	121,18	121,32	121,58	121,40	121,39	121,22	
POCHYLENIA PODŁUŻNE I ŁUKI PIONOWE	0,69%		-0,29%			0,52%			-0,38%		
RZĘDNE TERENU (ISTNIEJĄCEJ NAWIERZCHNI)	121,23	121,18	121,20	121,12	121,00	120,90	121,00	121,30	121,00	121,00	
PROSTE I ŁUKI POZIOME	<div style="display: flex; justify-content: space-between; align-items: center;"> <span>⊕</span> </div>										
ODLEGŁOŚCI	0,00	2,50	8,00	20,00	38,00	61,00	87,00	38,00	85,00	87,80	
PKIETAŻ	● 0+000		● 0+100					● 0+200		● 0+300	

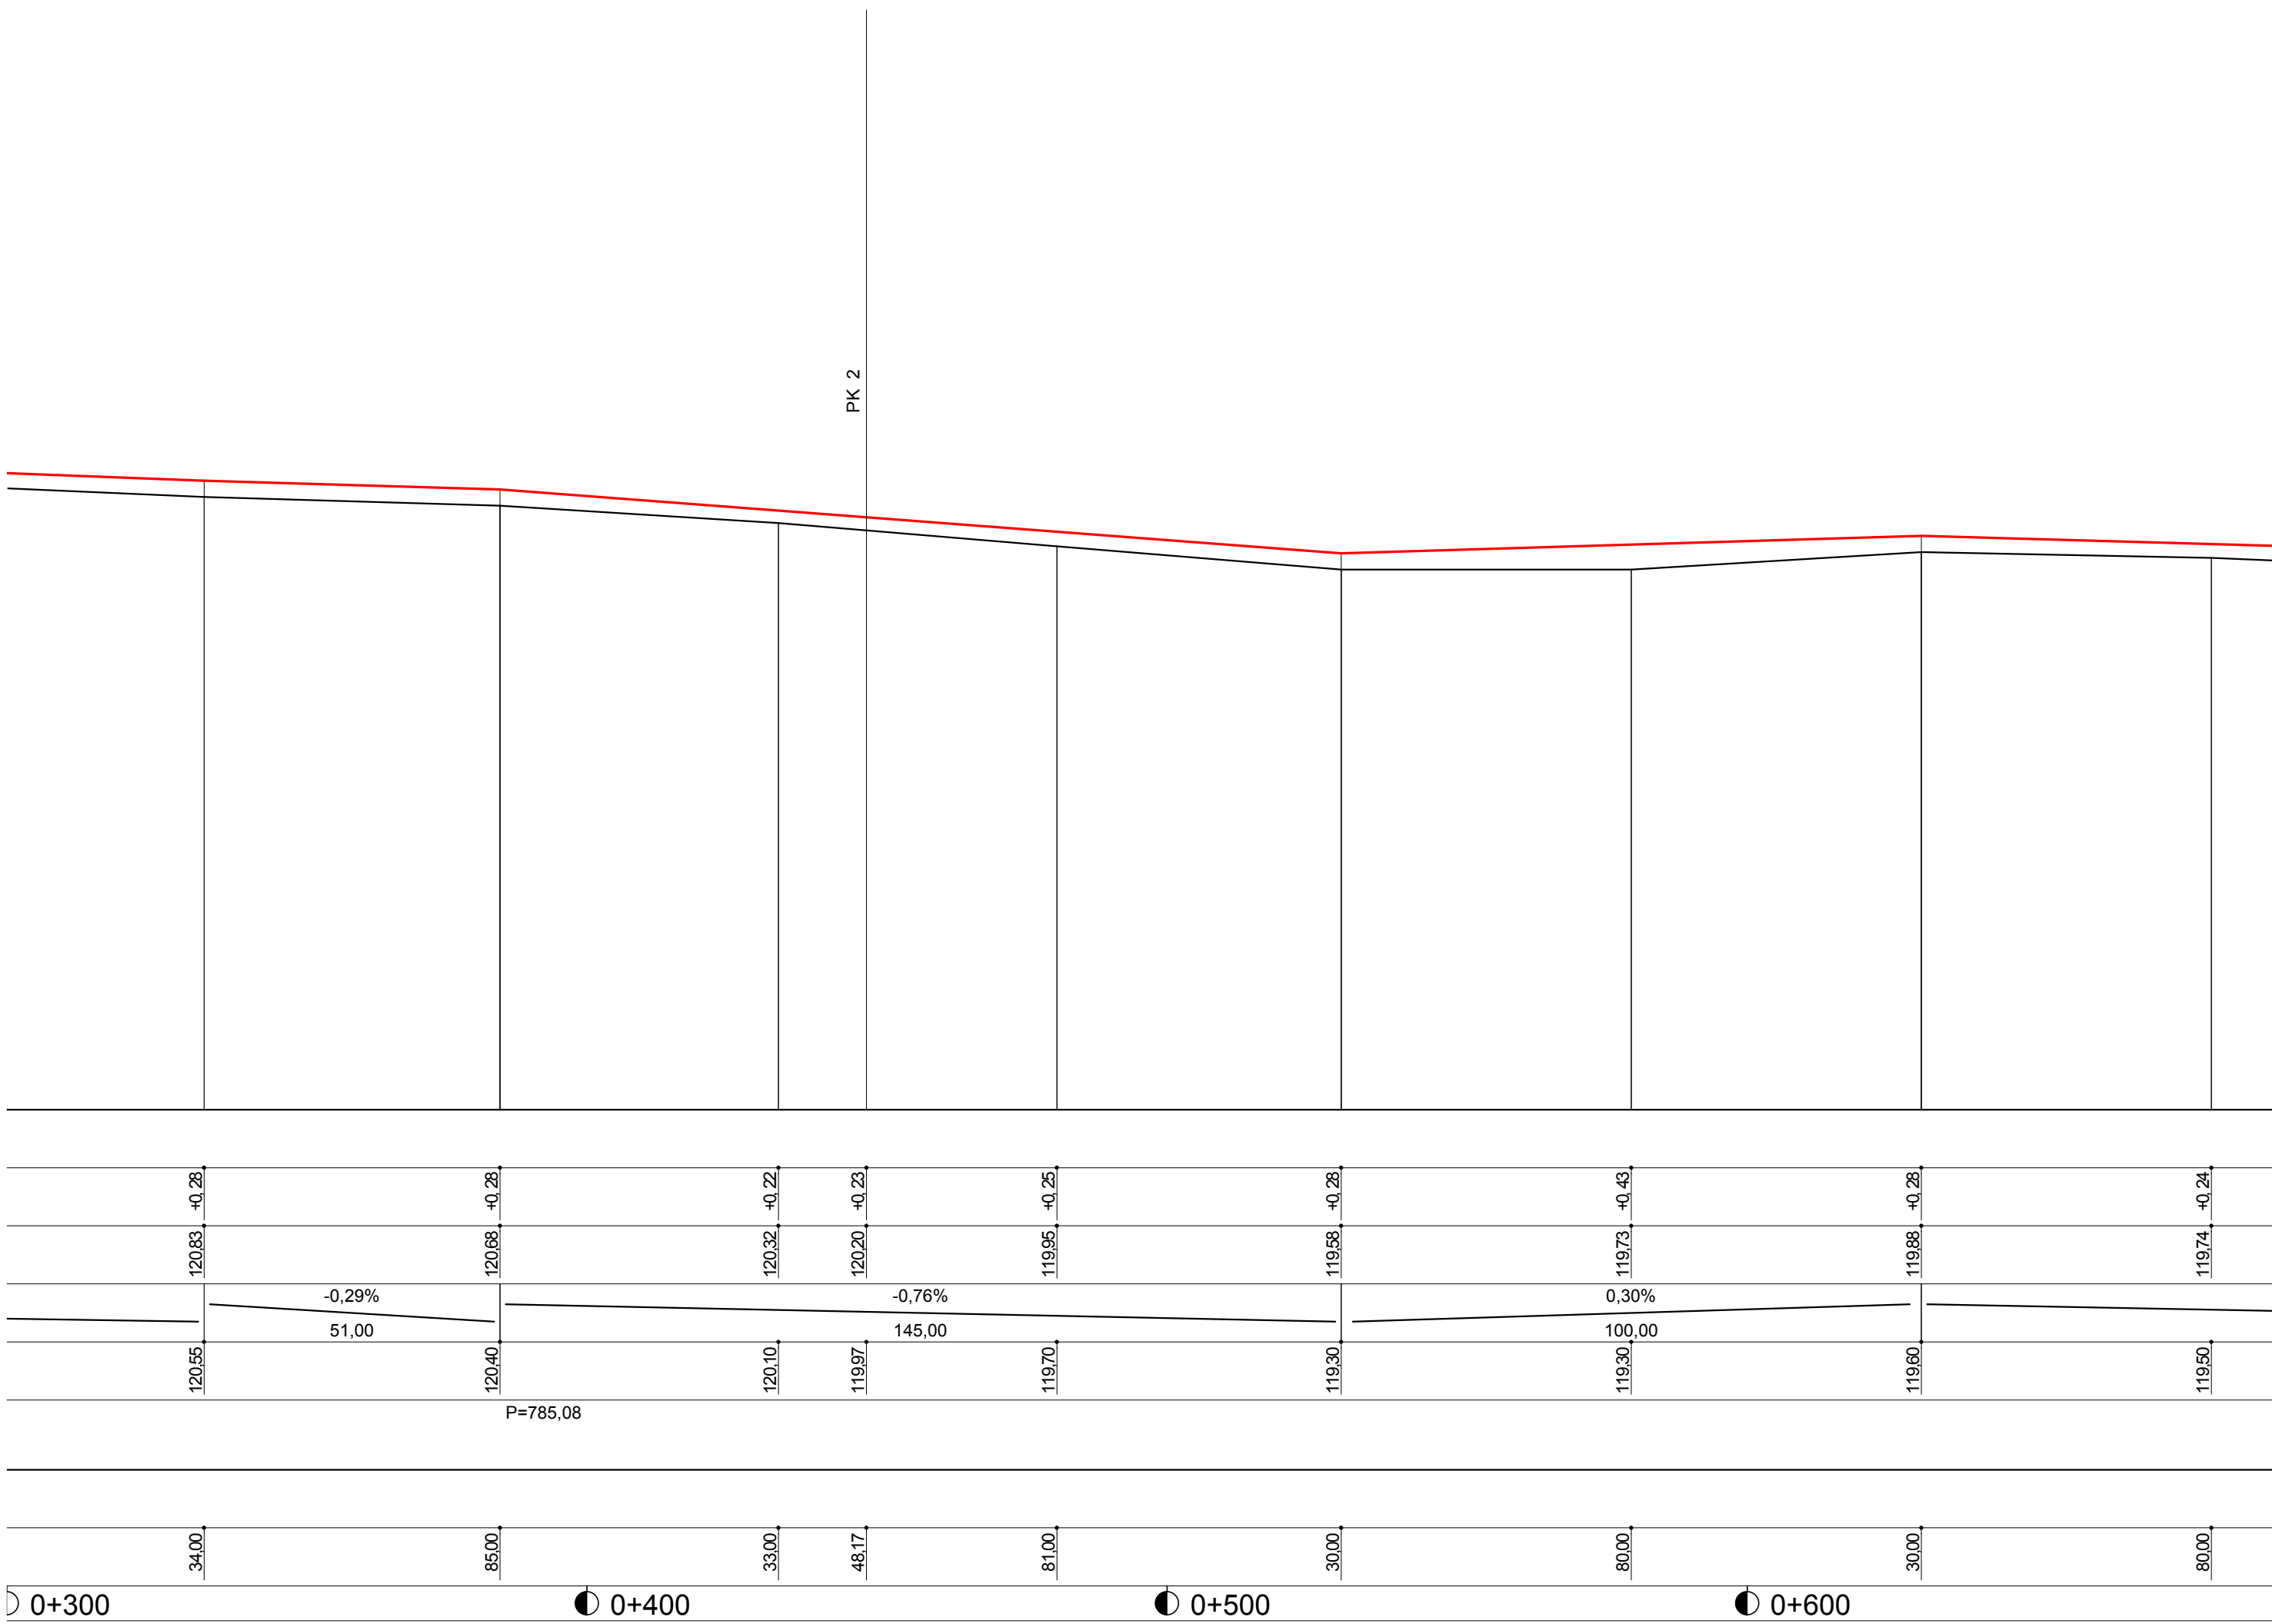

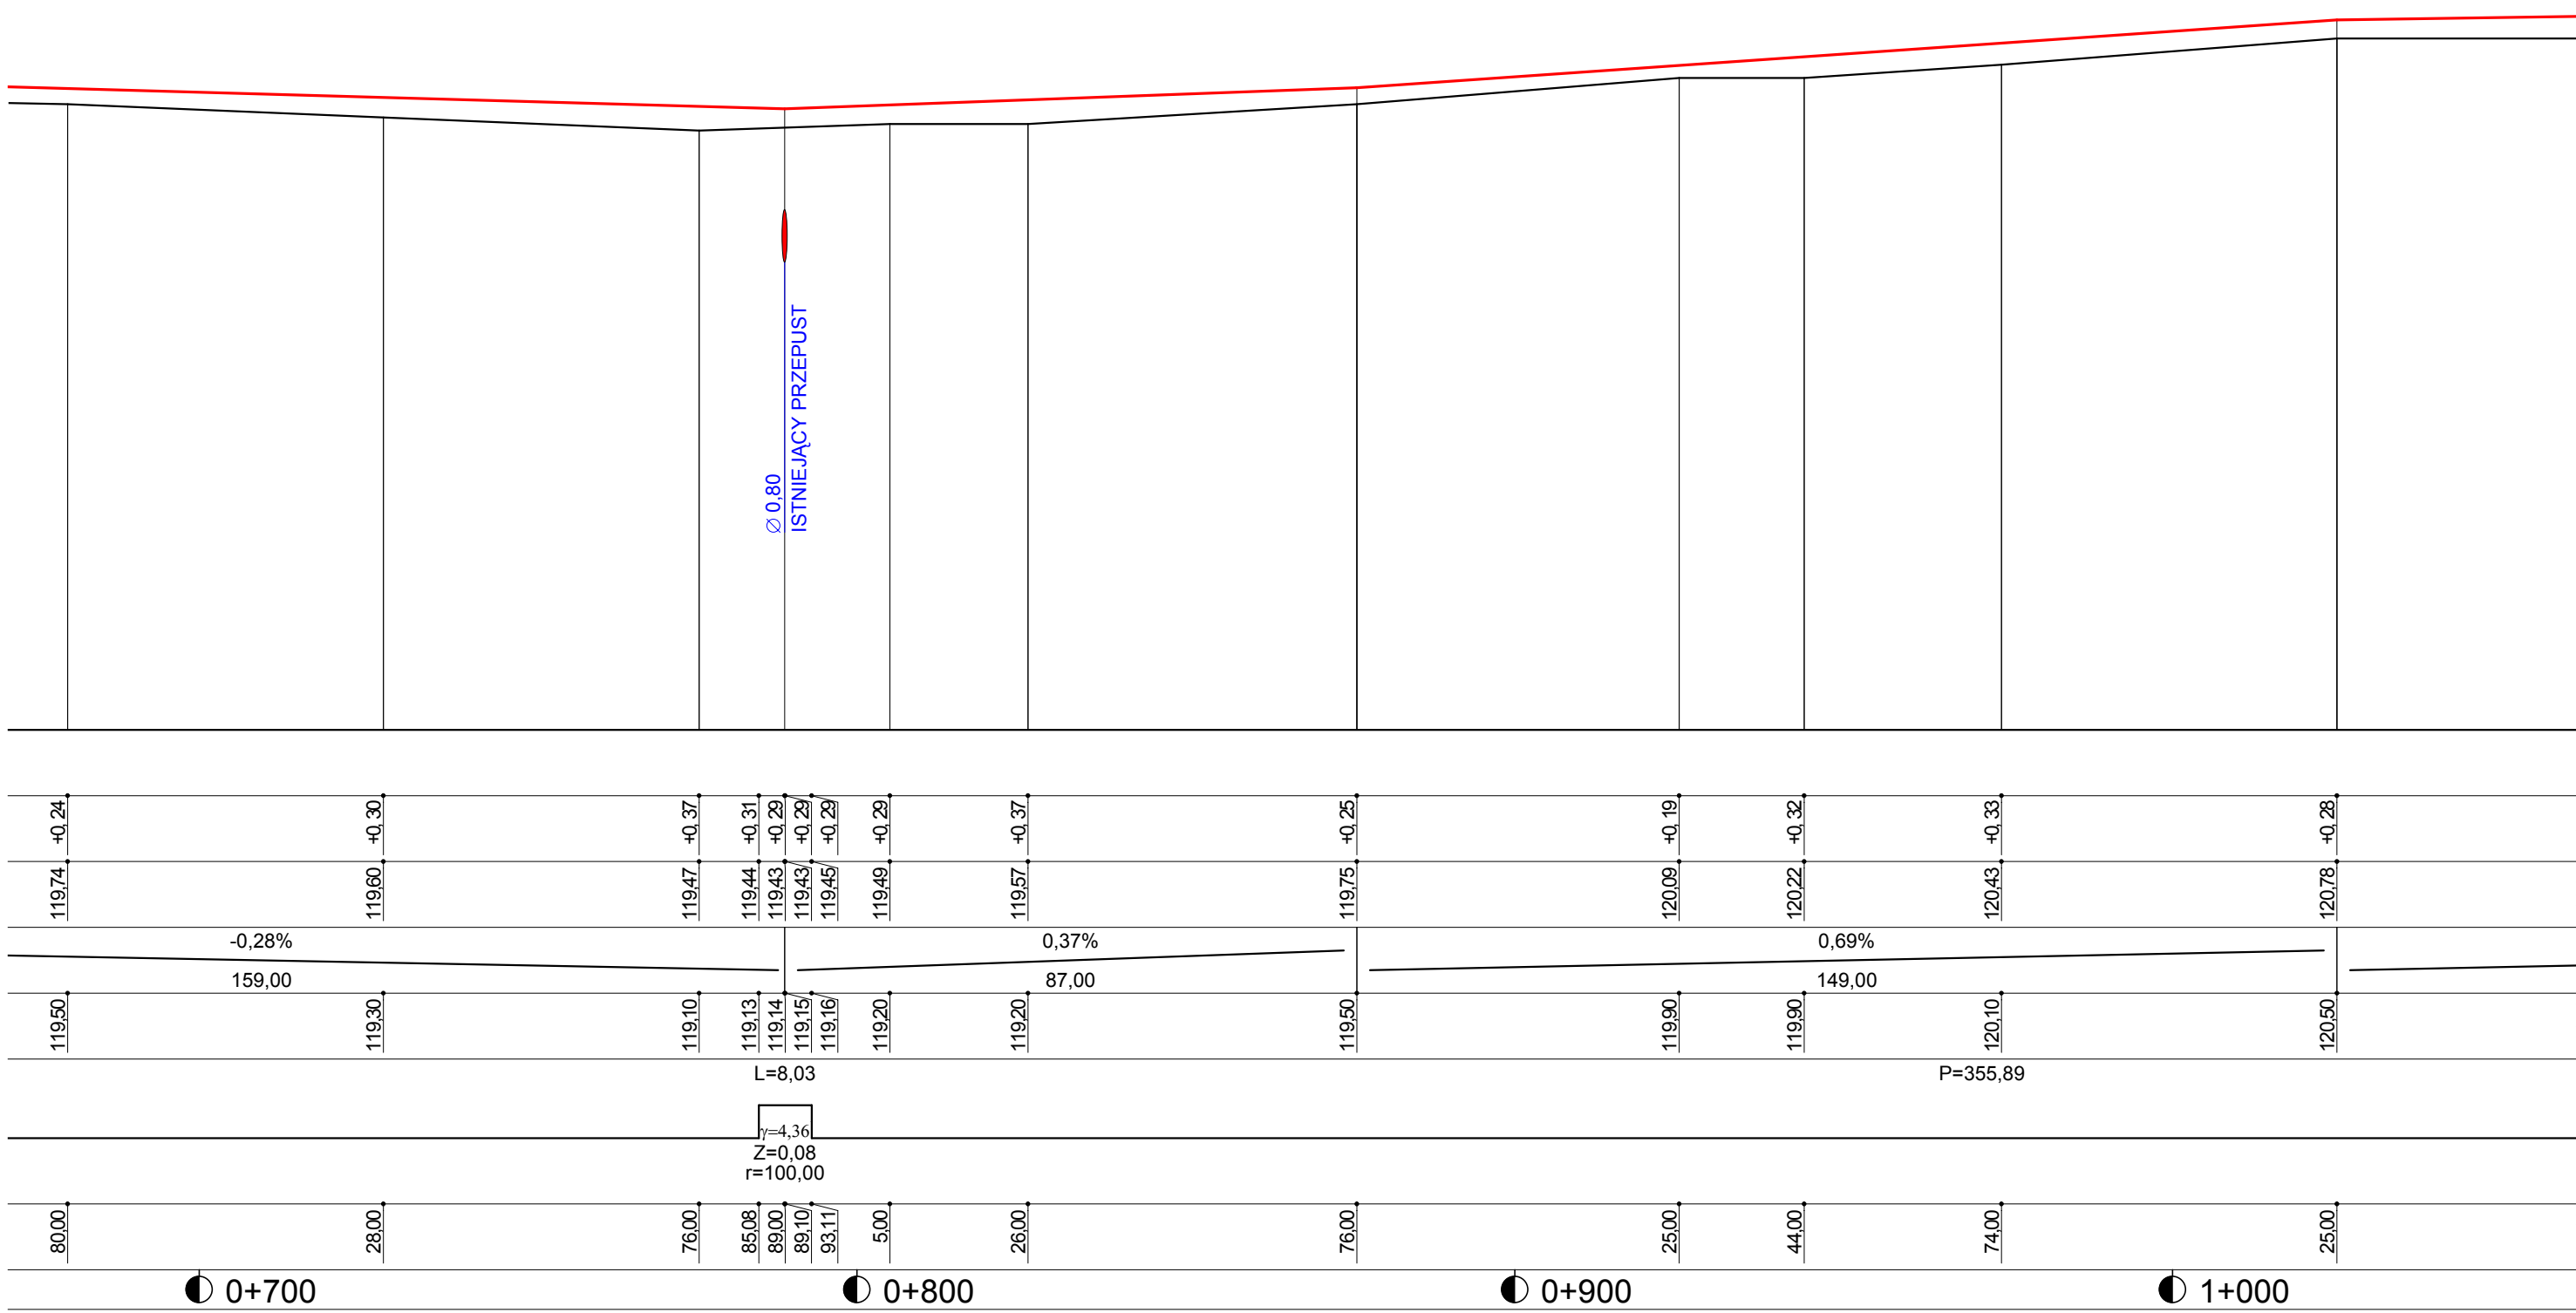

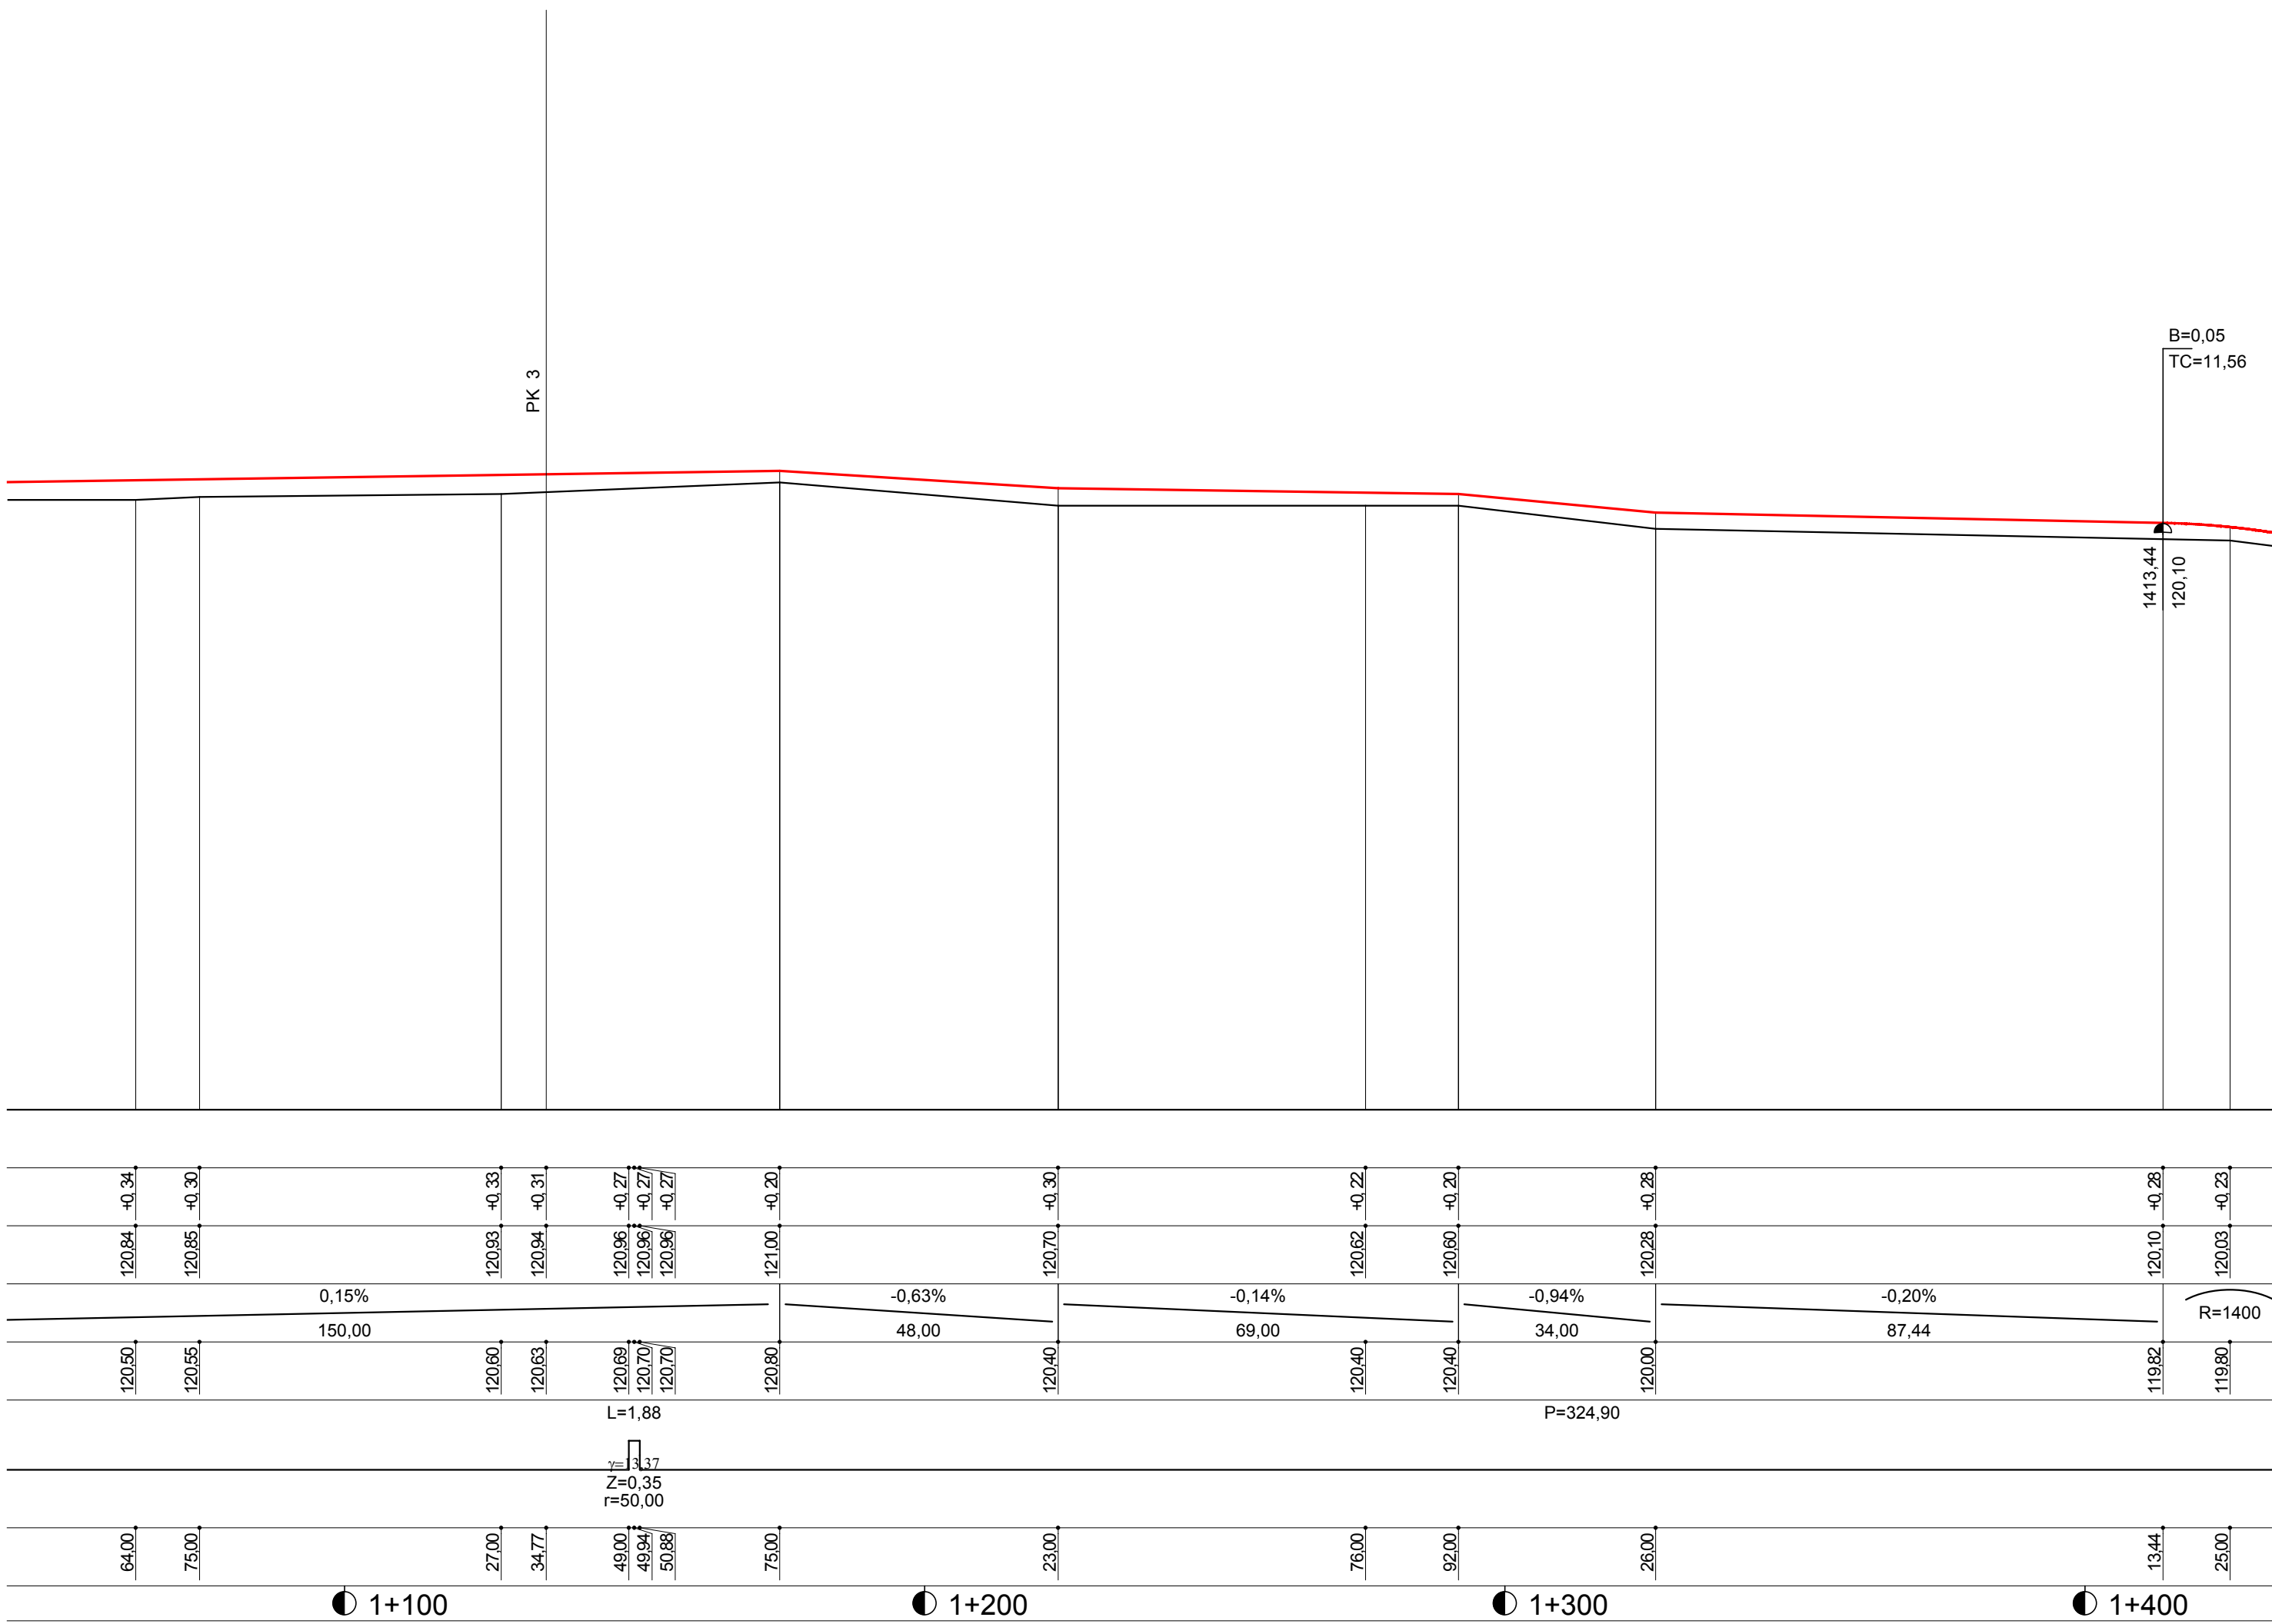

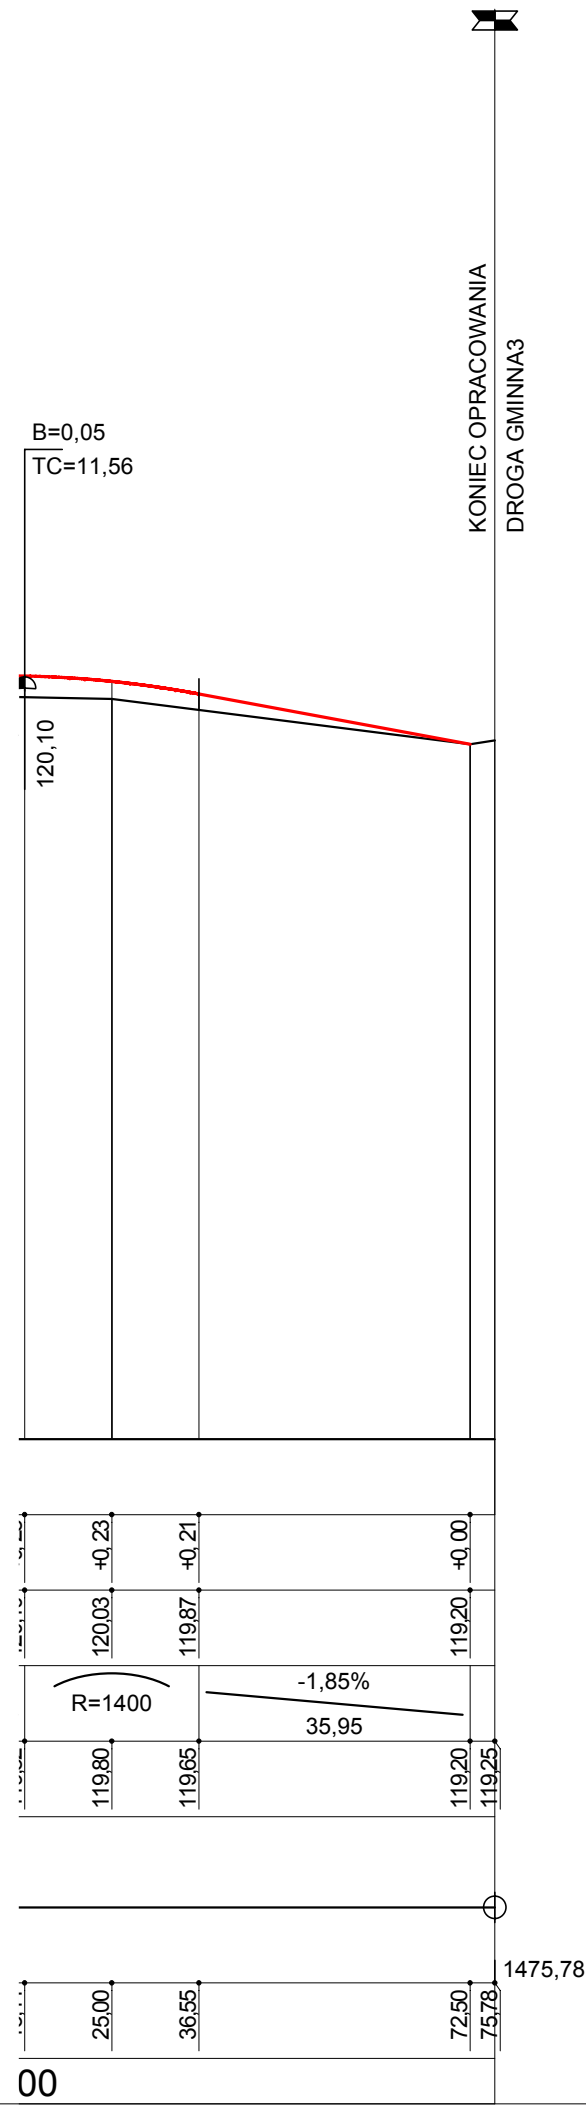

# PRZEBUDOWA DROGI GMINNEJ NR 300307W BŁOMINO GUMOWSKIE PROFIL PODŁUŻNY

Wykonawca:	PHU "DROG-POL II" s.c. Poświętne, ul. Podmiejska 7, 09-100 Płońsk		
Inwestor:	GMINA DZIERŻĄŻA	Umowa: 119/2008	
Obiekt:	PRZEBUDOWA DROGI GMINNEJ NR 300307W BŁOMINO GUMOWSKIE		
Nazwa rysunku:	PROFIL PODŁUŻNY		
Projektował:	Zygmunt Wierzbicki	Uprawnienia:	WZDP 677/66
Opracował:	inż. Paweł Szymański	Uprawnienia:	7342/Cie-20/92
Sprawił:		Uprawnienia:	
		Załączników:	
		Rysunek nr	
		Skala:	1:100:1000
		Data listopad 2008 r	

**Skala: 1:100:1000**