

Skala 1:100:1000

LEGENDA:


- Teren
- Niveleta
- Skrzyżowania z drogami o nieutwardzonej nawierzchni:
 - ▣ po prawej stronie
 - ▣ po lewej stronie
- Instalacje
 - Przepusty


POCZĄTEK TRASY

132
131
130
129
128
127
126
125
124
123
122
121
120
119

P.p. = 118,0 m n.p.m.

RODZAJ NAWIERZCHNI	istniejąca nawierzchnia gruntowa											
RÓŻNICE RZĘDNYCH (Zn-Zt)	+0,28	+0,38	+0,59	+0,56	+0,55	+0,54	+0,54	+0,59	+0,31	+0,61	+0,62	
RZĘDNE NIWELETY NAWIERZCHNI	125,48	125,58	125,69	125,72	125,73	125,74	125,74	125,79	125,91	126,01	126,12	
POCHYLENIA PODŁUŻNE I ŁUKI PIONOWE									0,21%			
									430,00			
RZĘDNE TERENU (ISTNIEJĄCEJ NAWIERZCHNI)	125,20	125,20	125,10	125,17	125,18	125,20	125,20	125,20	125,60	125,40	125,50	
PROSTE I ŁUKI POZIOME	P=113,99		L=iP=0,79				P=192,97					
ODLEGŁOŚCI	20,00	66,50	16,00	33,99	37,90	41,81	42,60	1042,60	67,00	23,00	66,00	18,00
PIKIETAŻ			1+000						1+100		1+200	

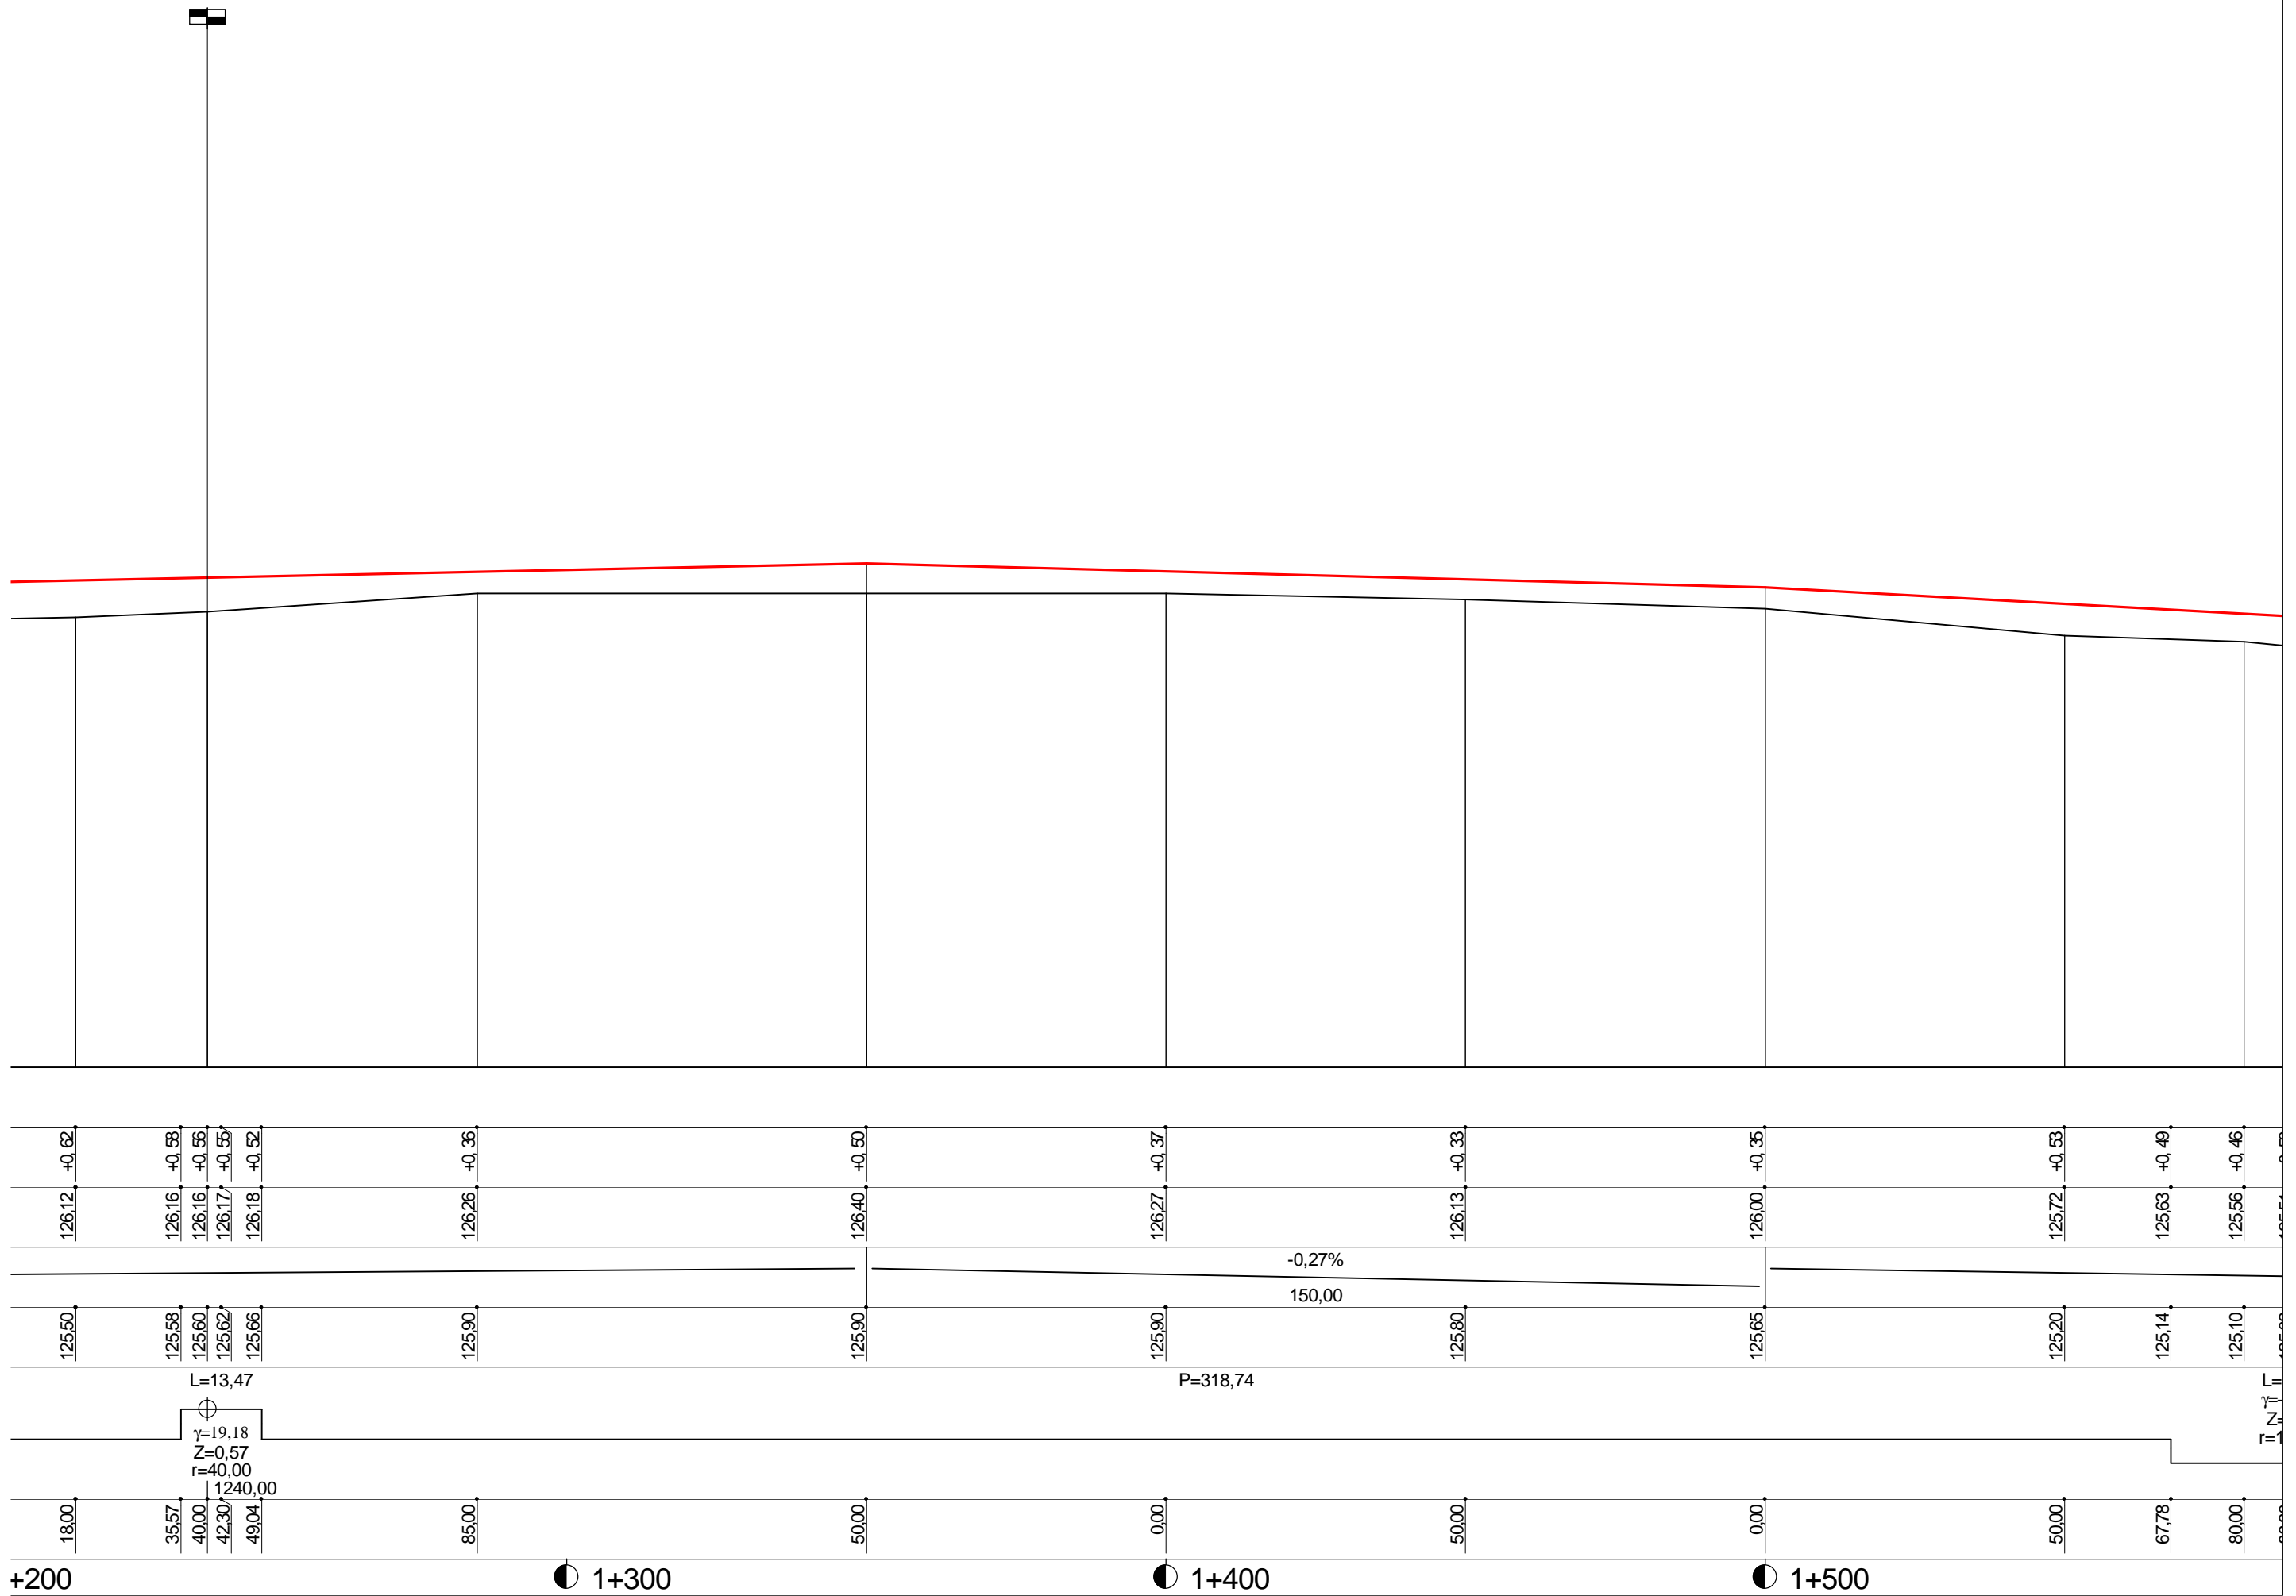

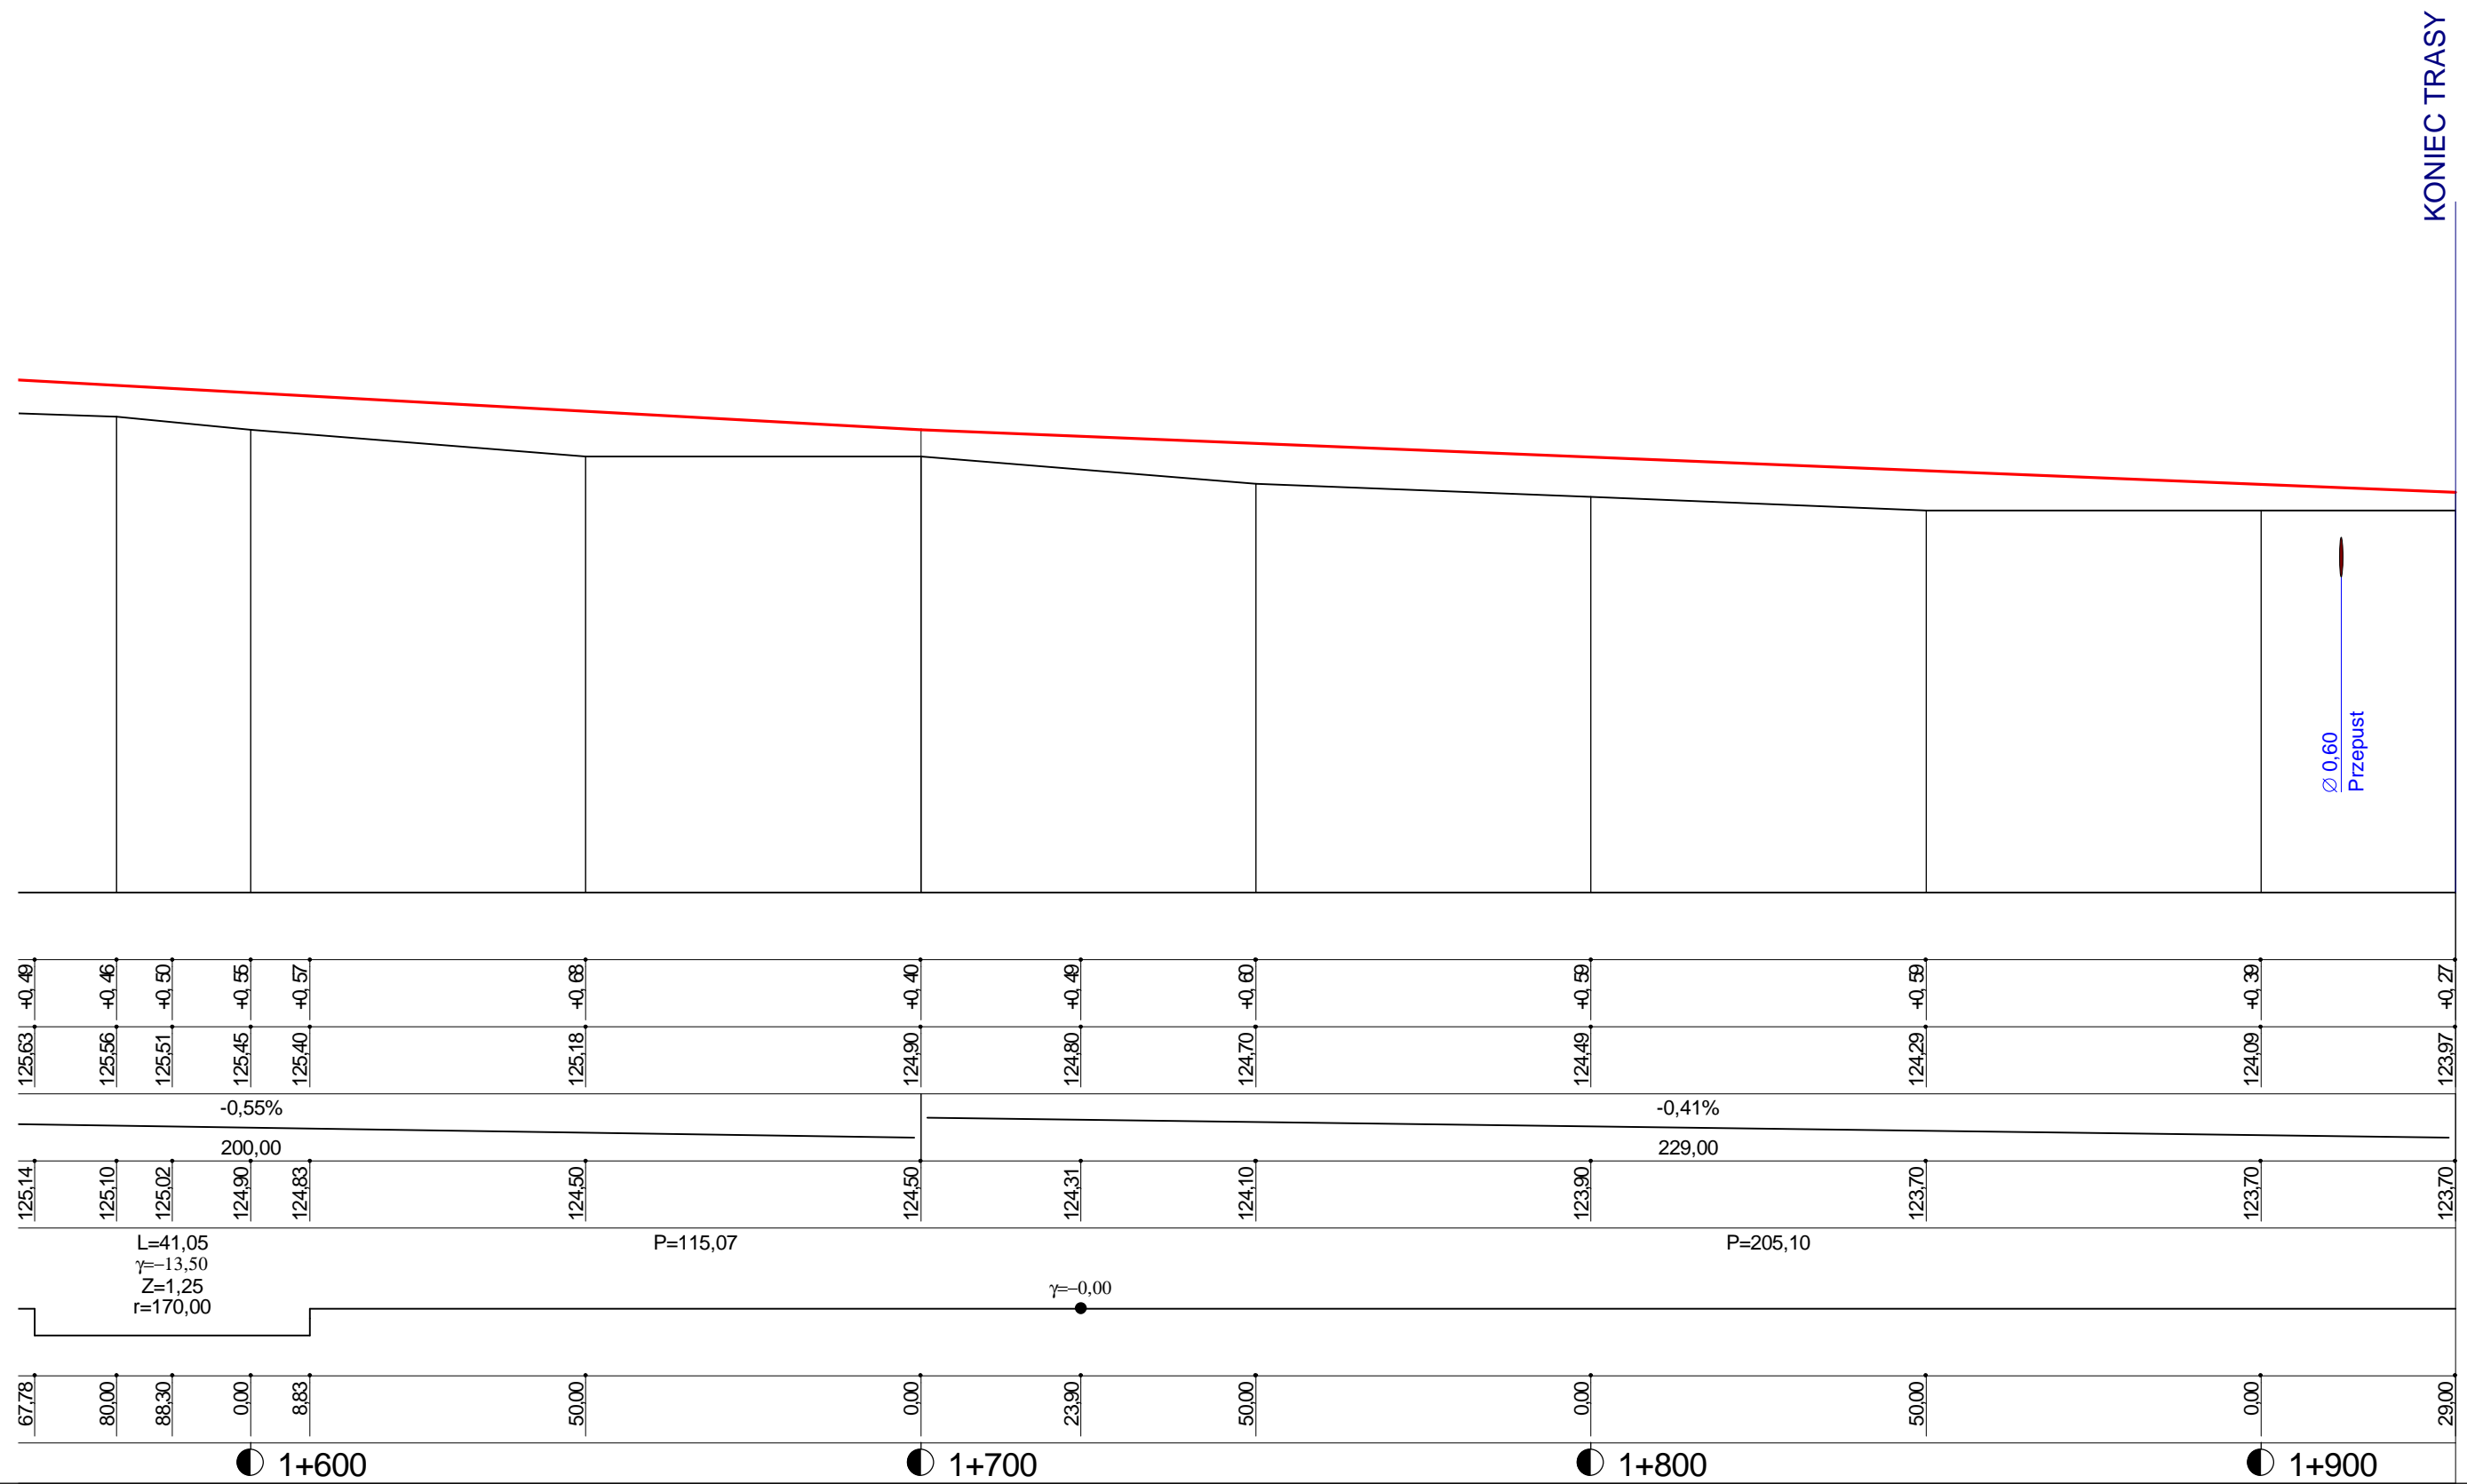

Skala: 1:100:1000

DROGA GMINNA WE WSI POMIANOWO
PROFIL PODŁUŻNY

Wykonawca:	PHU "DROG-POL II" s.c. Poświętne, ul. Podmiejska 7, 09-100 Płońsk			
Inwestor:	GMINA DZIERŻĄŃNI	Umowa: 1/2007		
Obiekt:	DROGA GMINNA WE WSI POMIANOWO			
Nazwa rysunku:	PROFIL PODŁUŻNY			Załączników:
Projektował:	Zygmunt Wierzbicki	Uprawnienia:	WZDP 677/66	Rysunek nr
Opracował:	Paweł Szymański	Uprawnienia:	7342/Cie-20/92	Skala: 1:100:1000
Sprawdził:		Uprawnienia:		Data 11.06.2007r