

Skala 1:100:1000

LEGENDA:

- Teren
- Niweleta

Skrzyżowania z drogami o nieutwardzonej nawierzchni:

- po prawej stronie
- po lewej stronie


137
136
135
134
133
132
131
130
129
128
127
126
125
124
123
122
121
120
119
118
117
116
115
114
113
112
111


DROGA GMINNA WIERZBICA PAŃSKA - BŁOMINO GUMOWSKIE
POCZĄTEK TRASY


POCZĄTEK OPRACOWANIA
PK 1

P.p. = 110,0 m n.p.m.

RODZAJ NAWIERZCHNI					
RÓŻNICE RZĘDNYCH (Zn-Zt)		+0,00	+0,14	+0,18	+0,24
RZĘDNE NIWELETY NAWIERZCHNI		118,16	118,55	118,77	118,97
POCHYLENIA PODŁUŻNE I ŁUKI PIONOWE			1,05%		
RZĘDNE TERENU (ISTNIEJĄCEJ NAWIERZCHNI)	118,23	118,16	118,41	118,59	118,73
PROSTE I ŁUKI POZIOME					
ODLEGŁOŚCI	0,00	16,00	53,00	5,00	52,00
PIKIETAŻ	0+000			0+100	

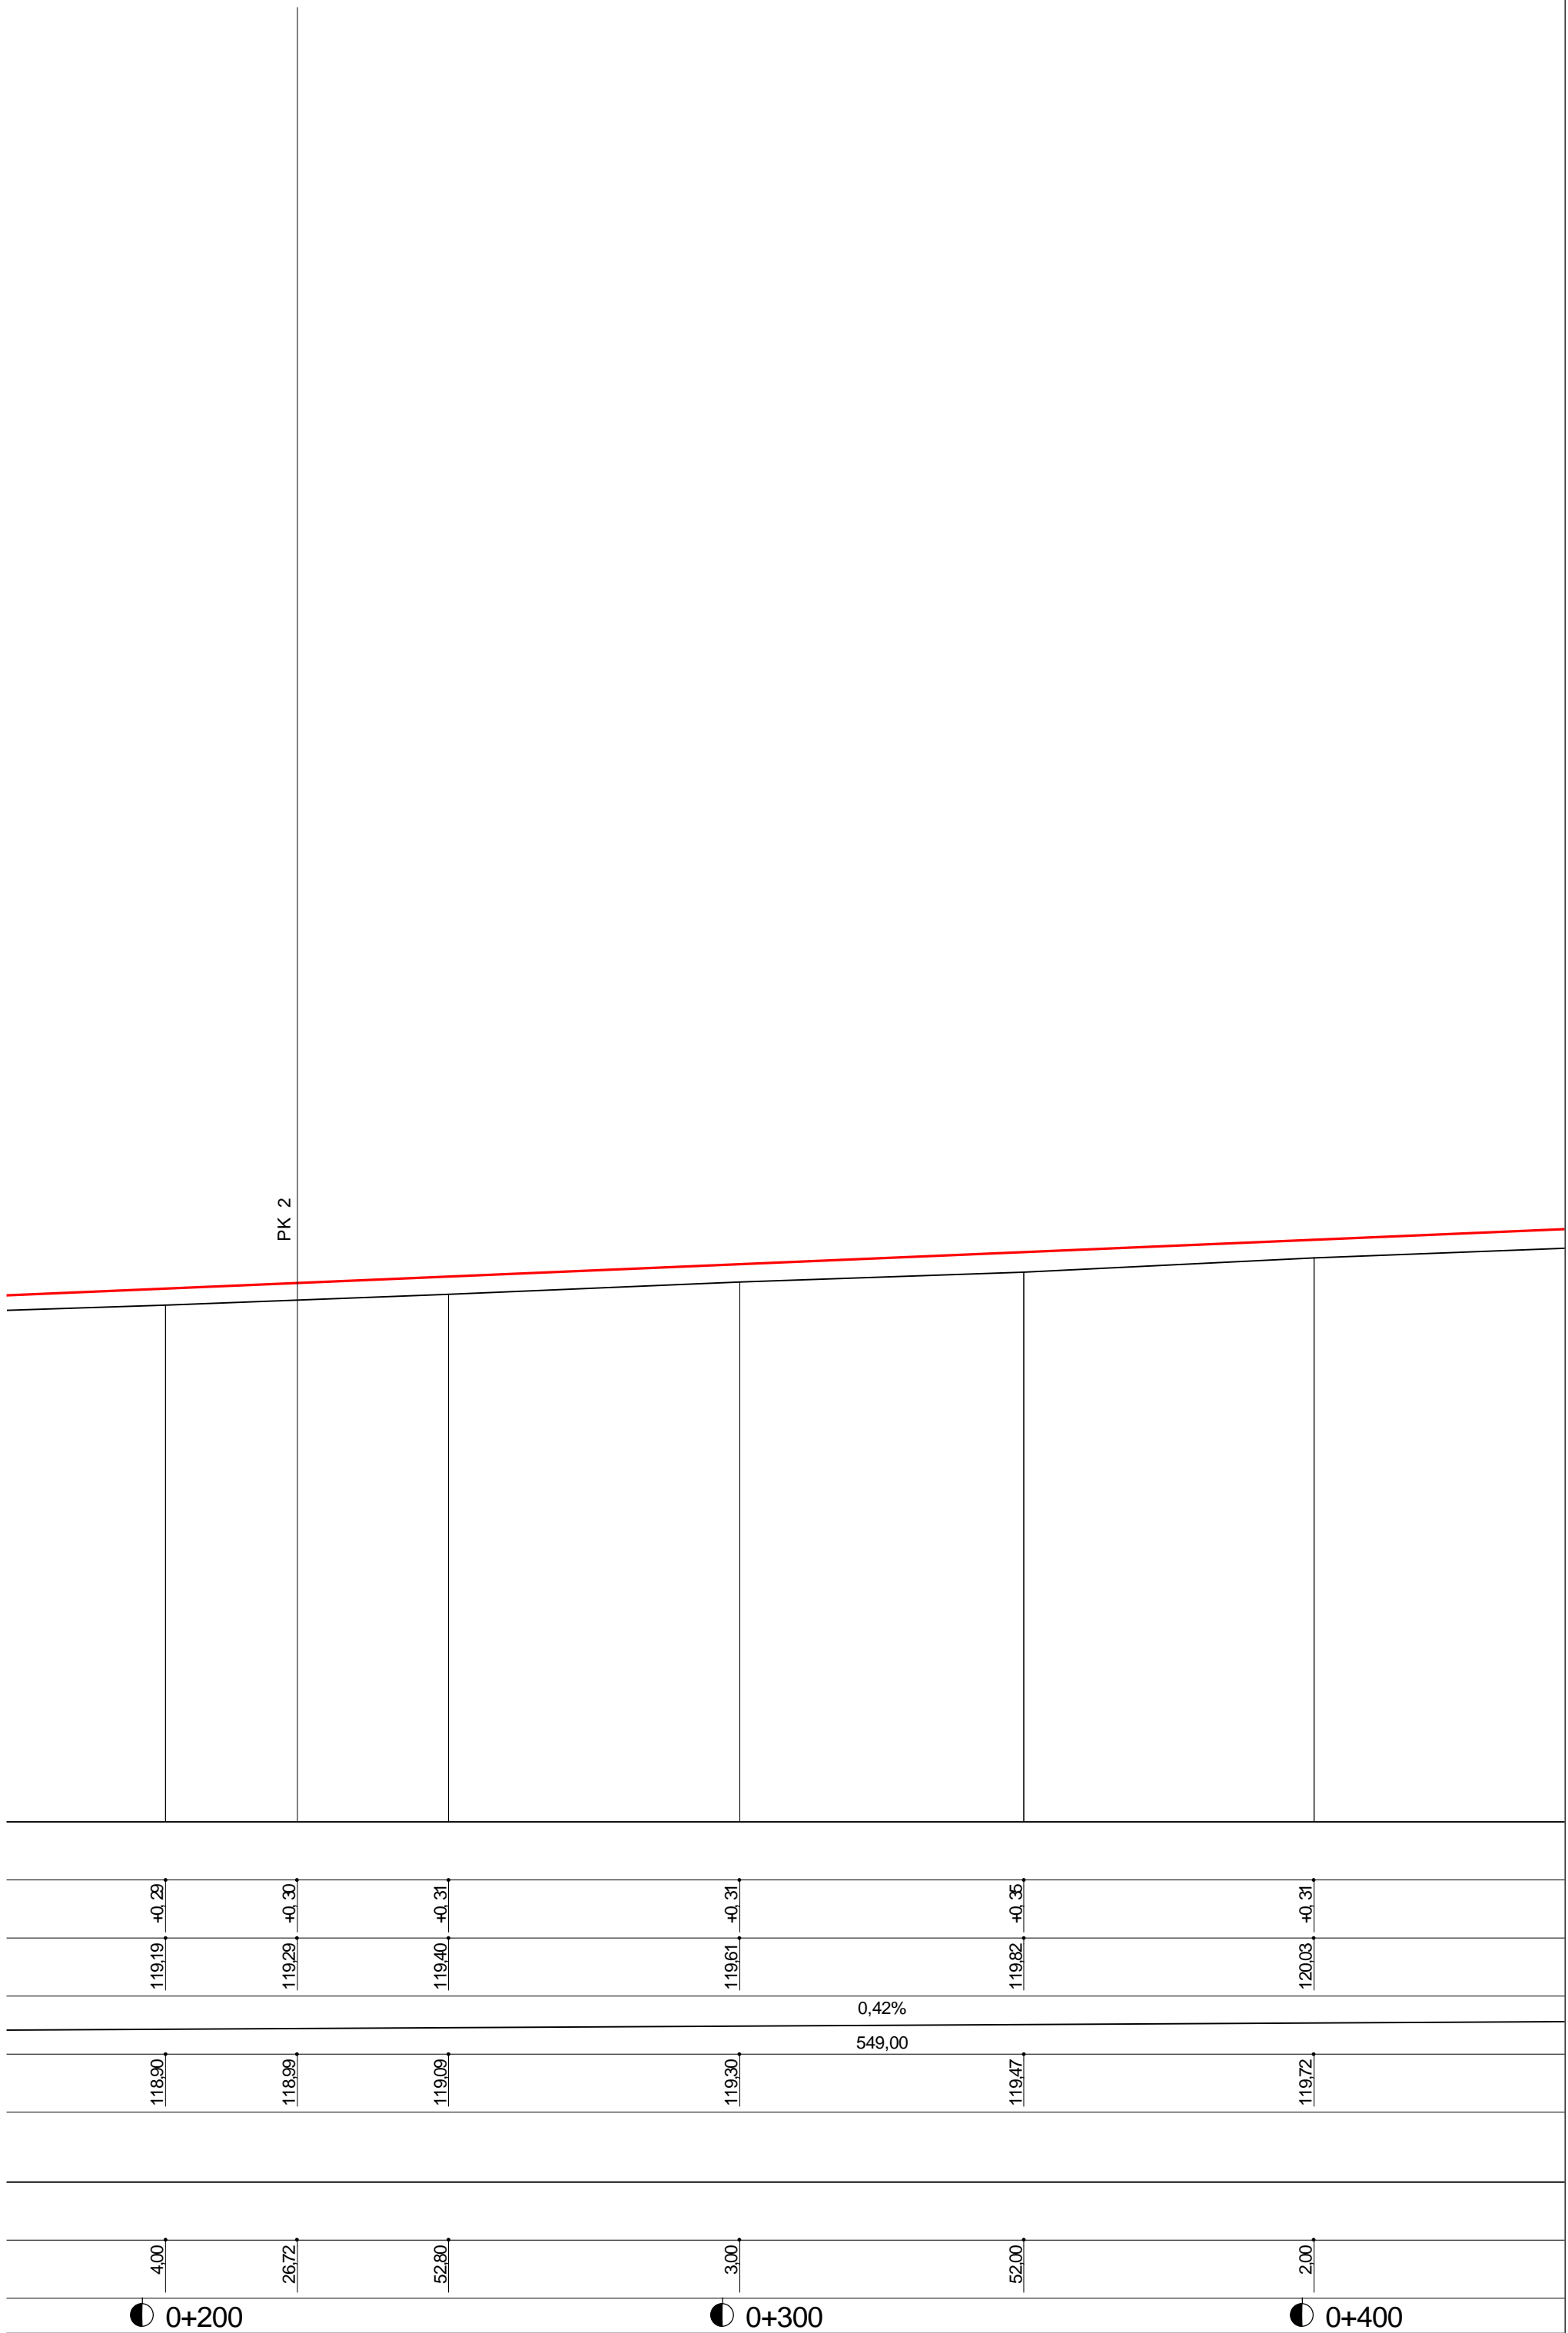

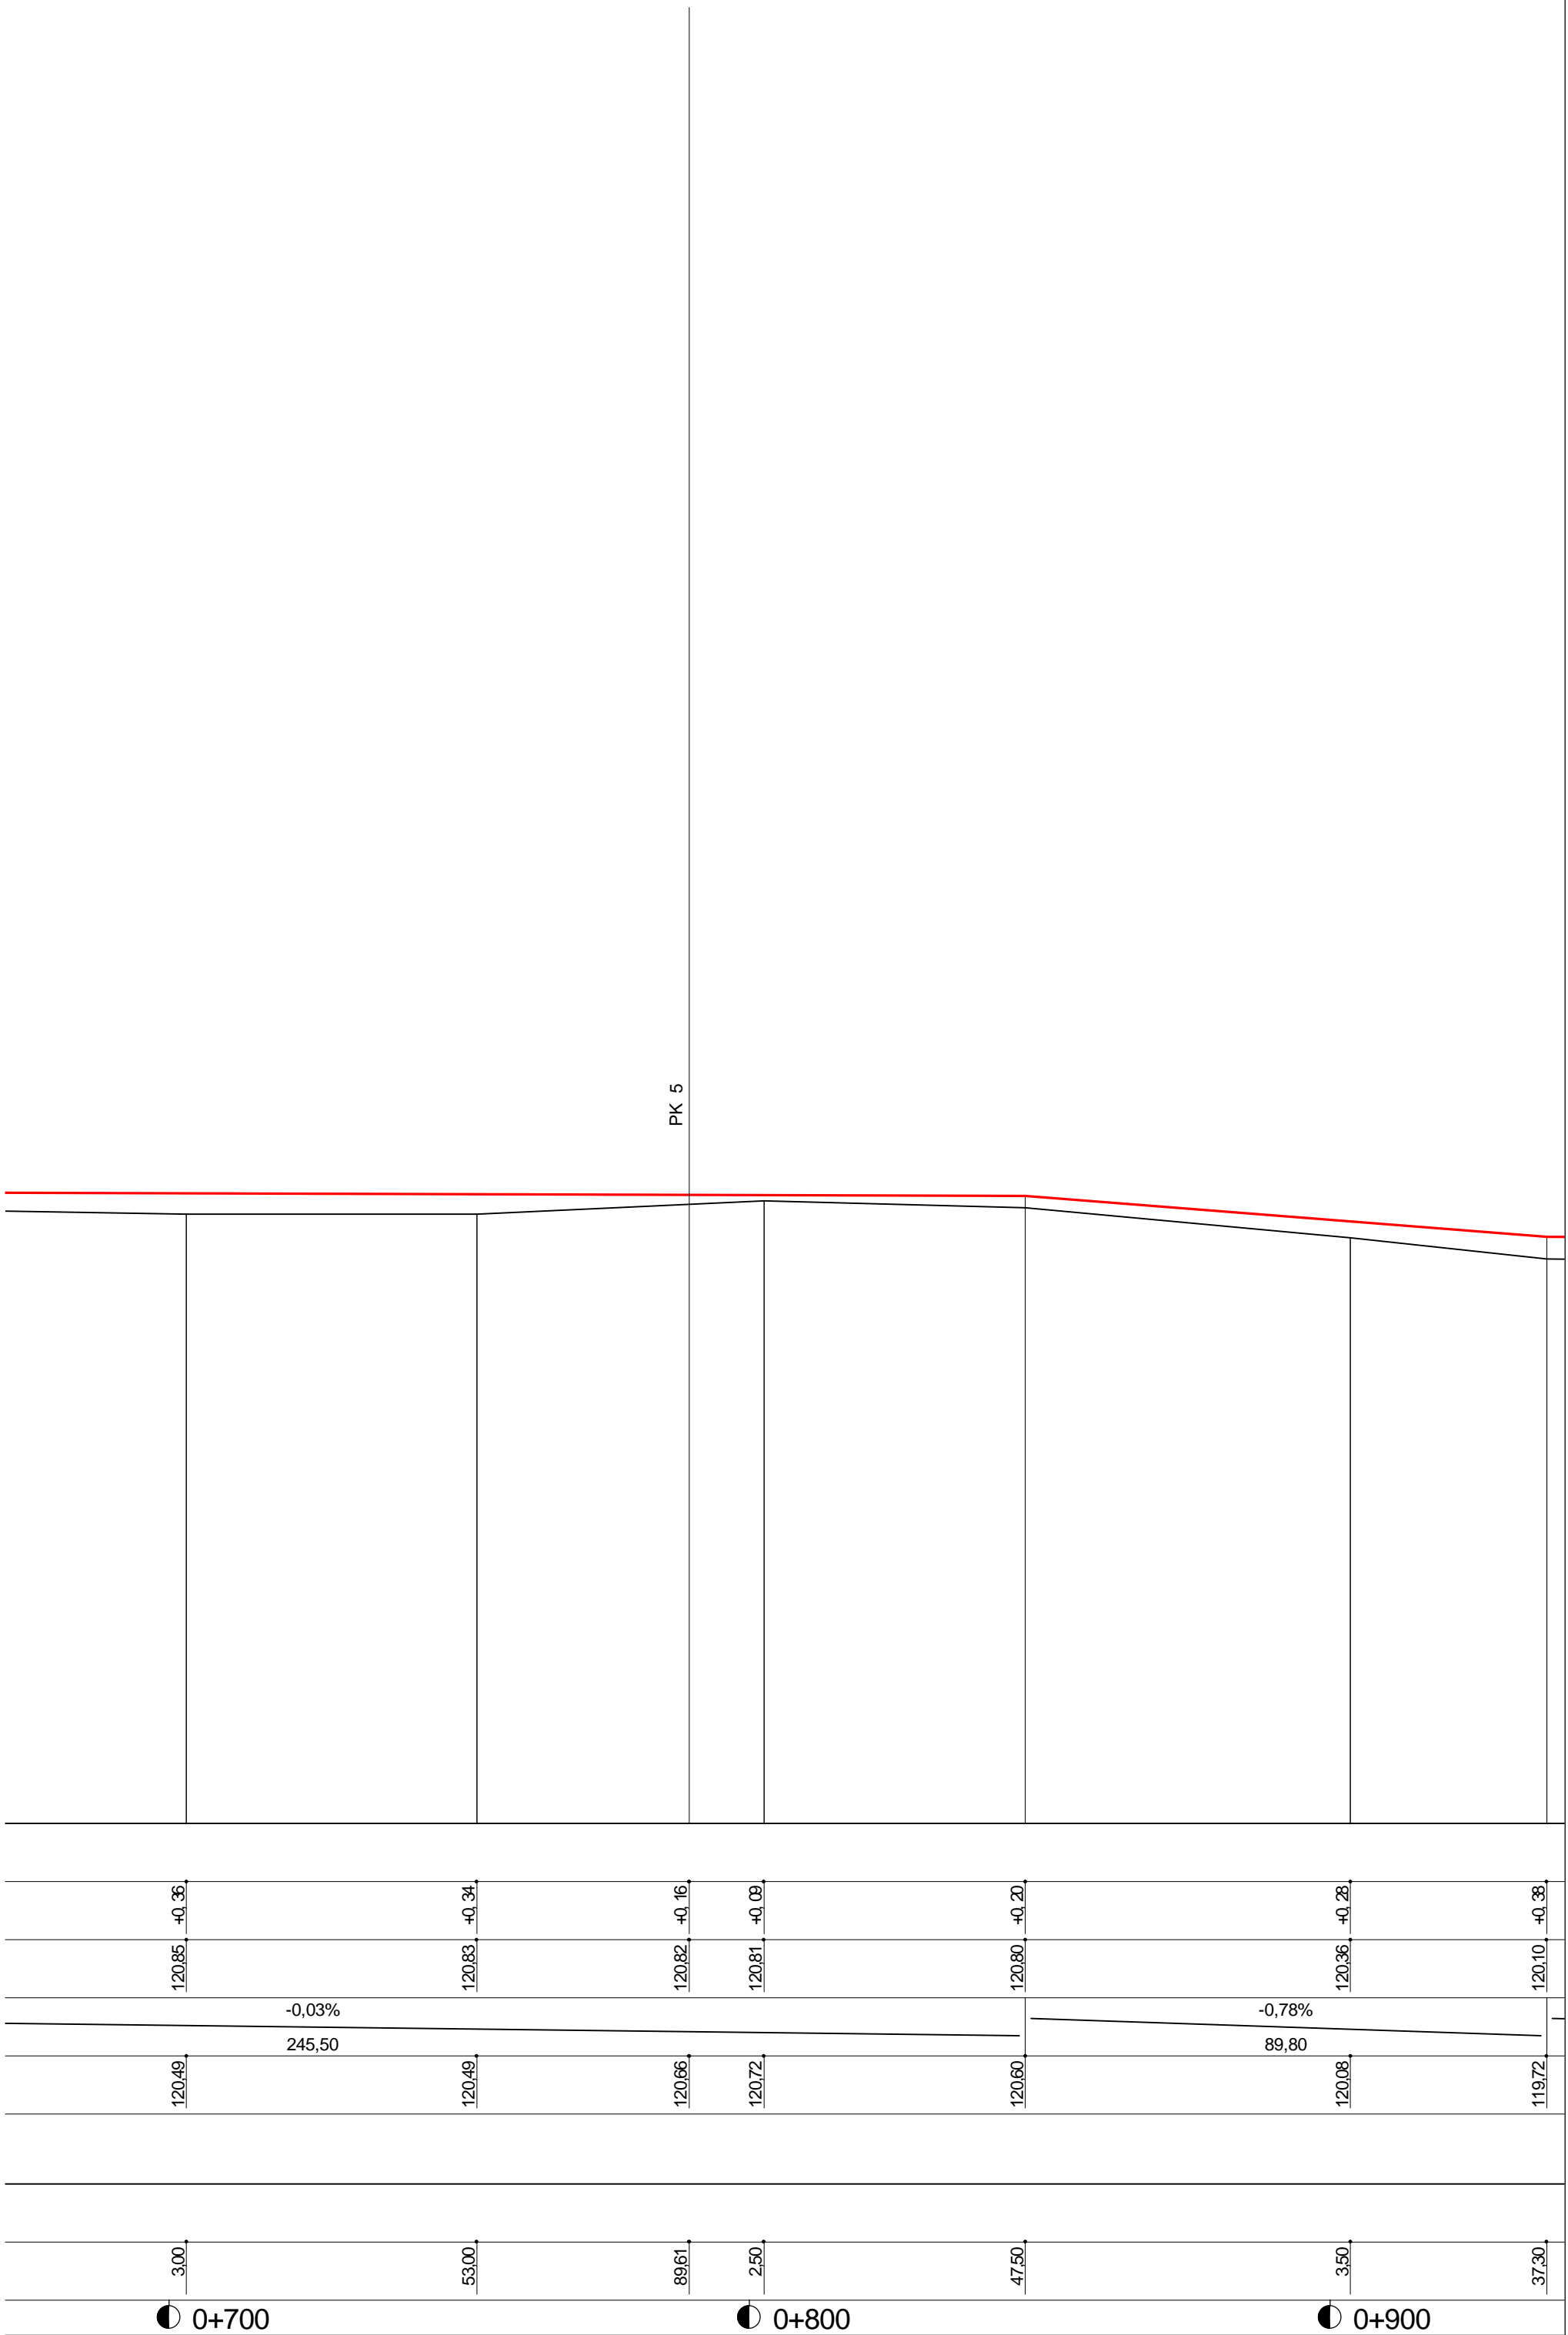

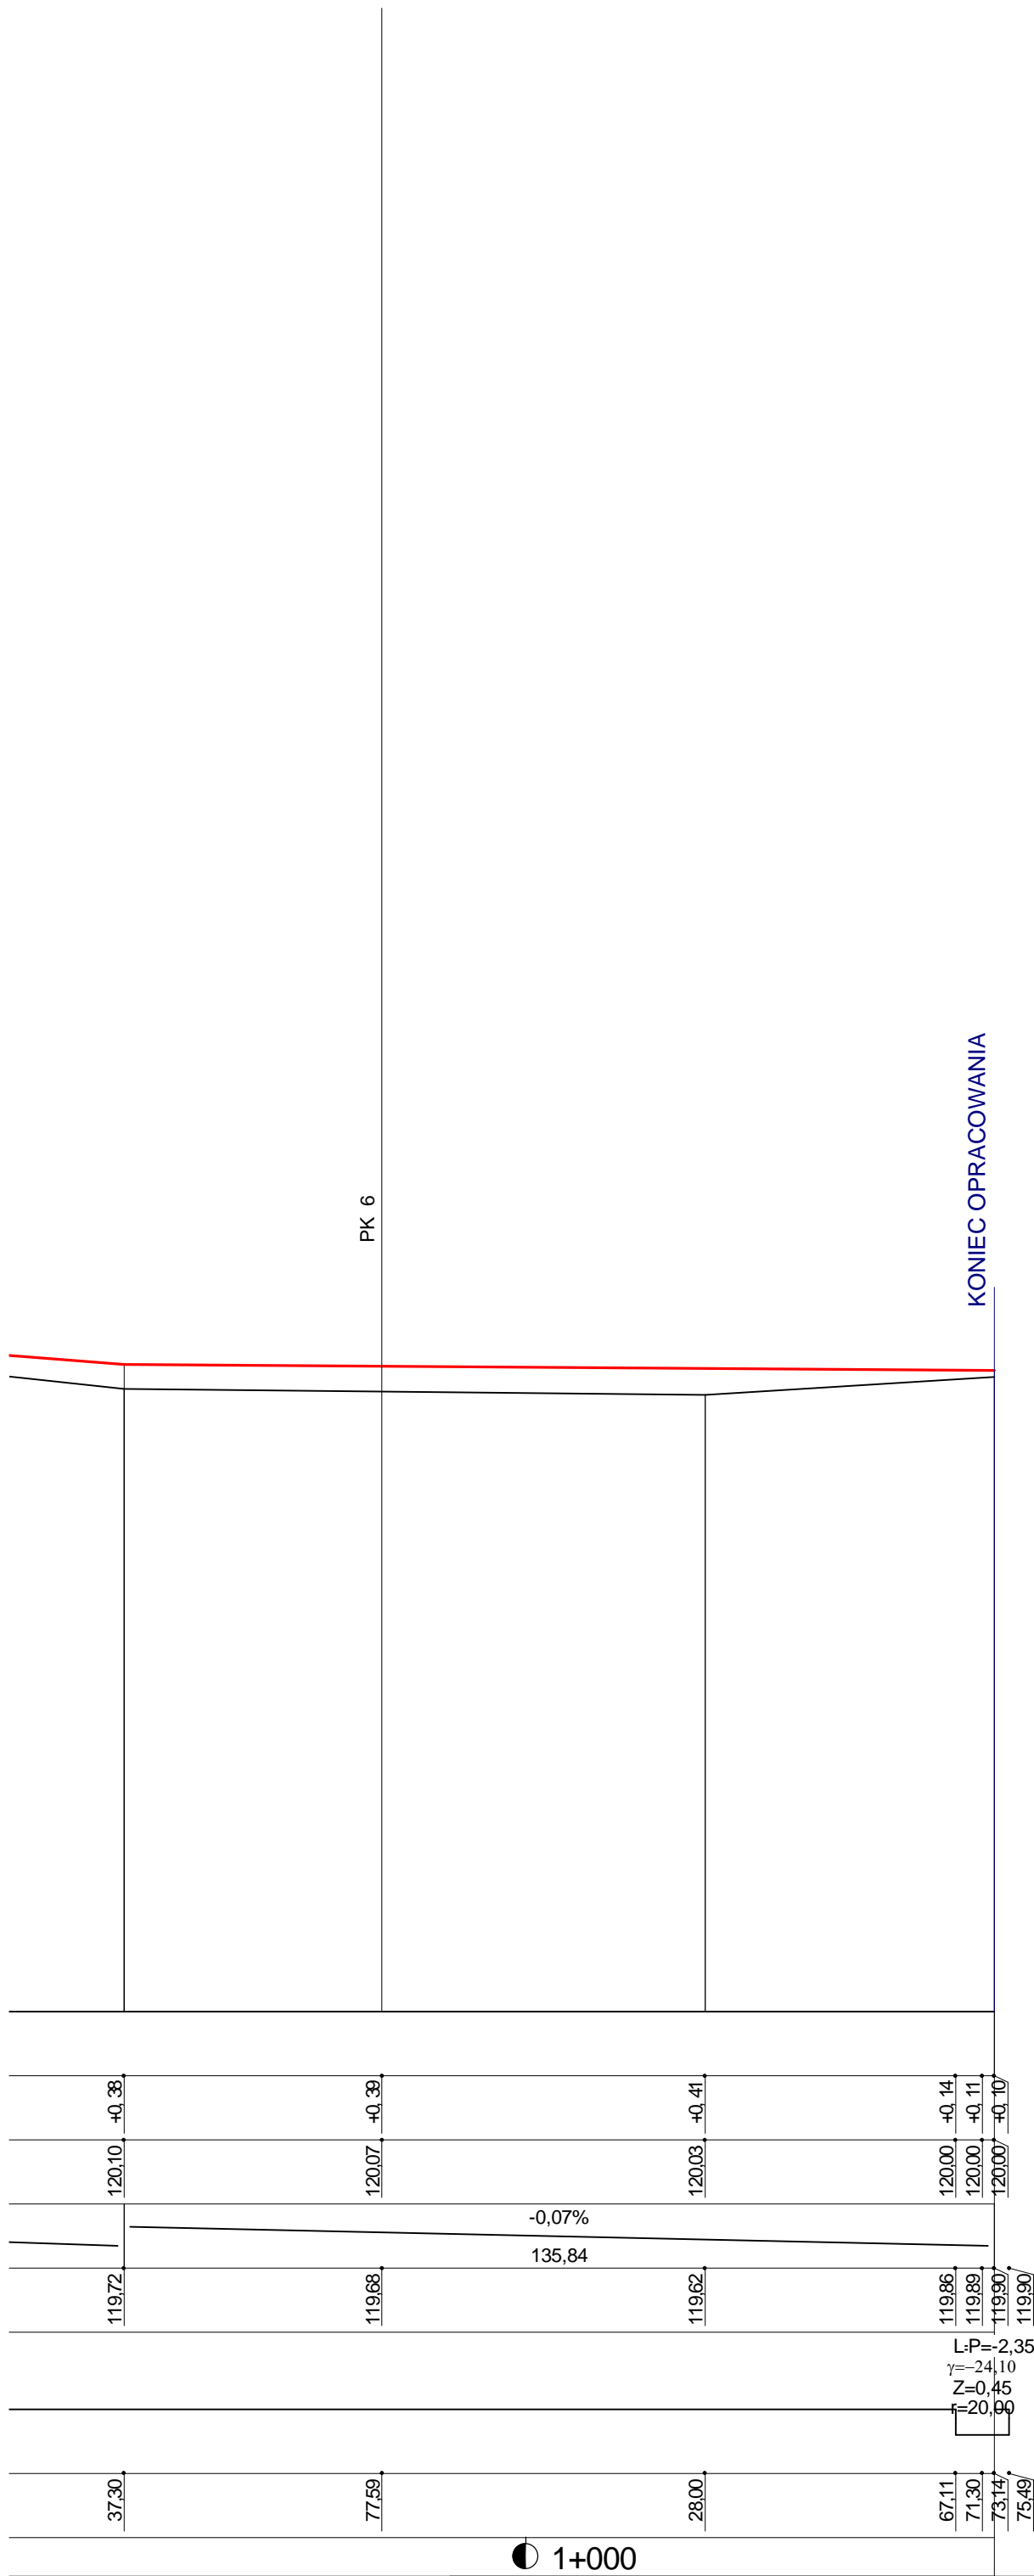

PRZEBUDOWA DROGI GMINNEJ W MIEJSCOWOŚCI BŁOMINO - JEŻE PROFIL PODŁUŻNY

Skala: 1:100:1000

Wykonawca:	PHU "DROG-POL II" s.c. Poświętne, ul. Podmiejska 7, 09-100 Płońsk		
Investor:	GMINA DZIERŻĄŻNIA	Umowa:	
Objekt:	PRZEBUDOWA DROGI GMINNEJ W MIEJSCOWOŚCI BŁOMINO - JEŻE		
Nazwa rysunku:	PROFIL PODŁUŻNY		
Projektował:	tech. Zygmunt Wierzbicki	Uprawnienia:	WZDP 677/66
Opracował:	inż. Paweł Szymański	Uprawnienia:	7342/Cie-20/92
Sprawił:		Uprawnienia:	
Załączników:		Rysunek nr	
		Skala:	1:100:1000
		Data	lutego 2009 r