
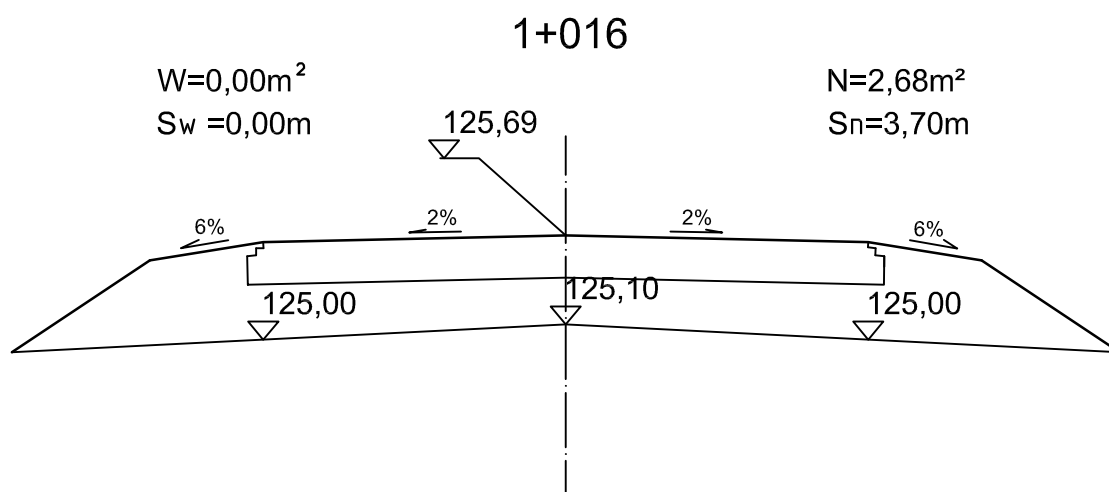


PRZEKRÓJ CHARAKTERYSTYCZNY

skala 1:50

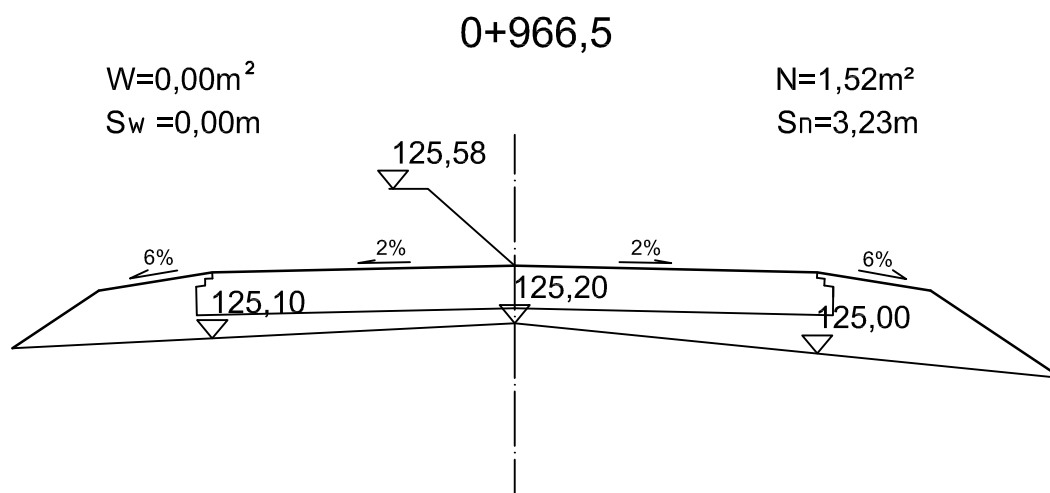

Nazwa projektu	Projekt przebudowy drogi gminnej Pomianowo - Dzierki			skala 1:50
Adres	Dzierżążnia			data 11.06. 2007r
Temat rys.	PRZEKRÓJ CHARAKTERYSTYCZNY			
Opracował	Zygmunt Wierzbicki	upr. WZDP 677/66		rys. nr 3
Współpraca	Paweł Szymański			
Współpraca	Cezary Kępczyński			