A - A

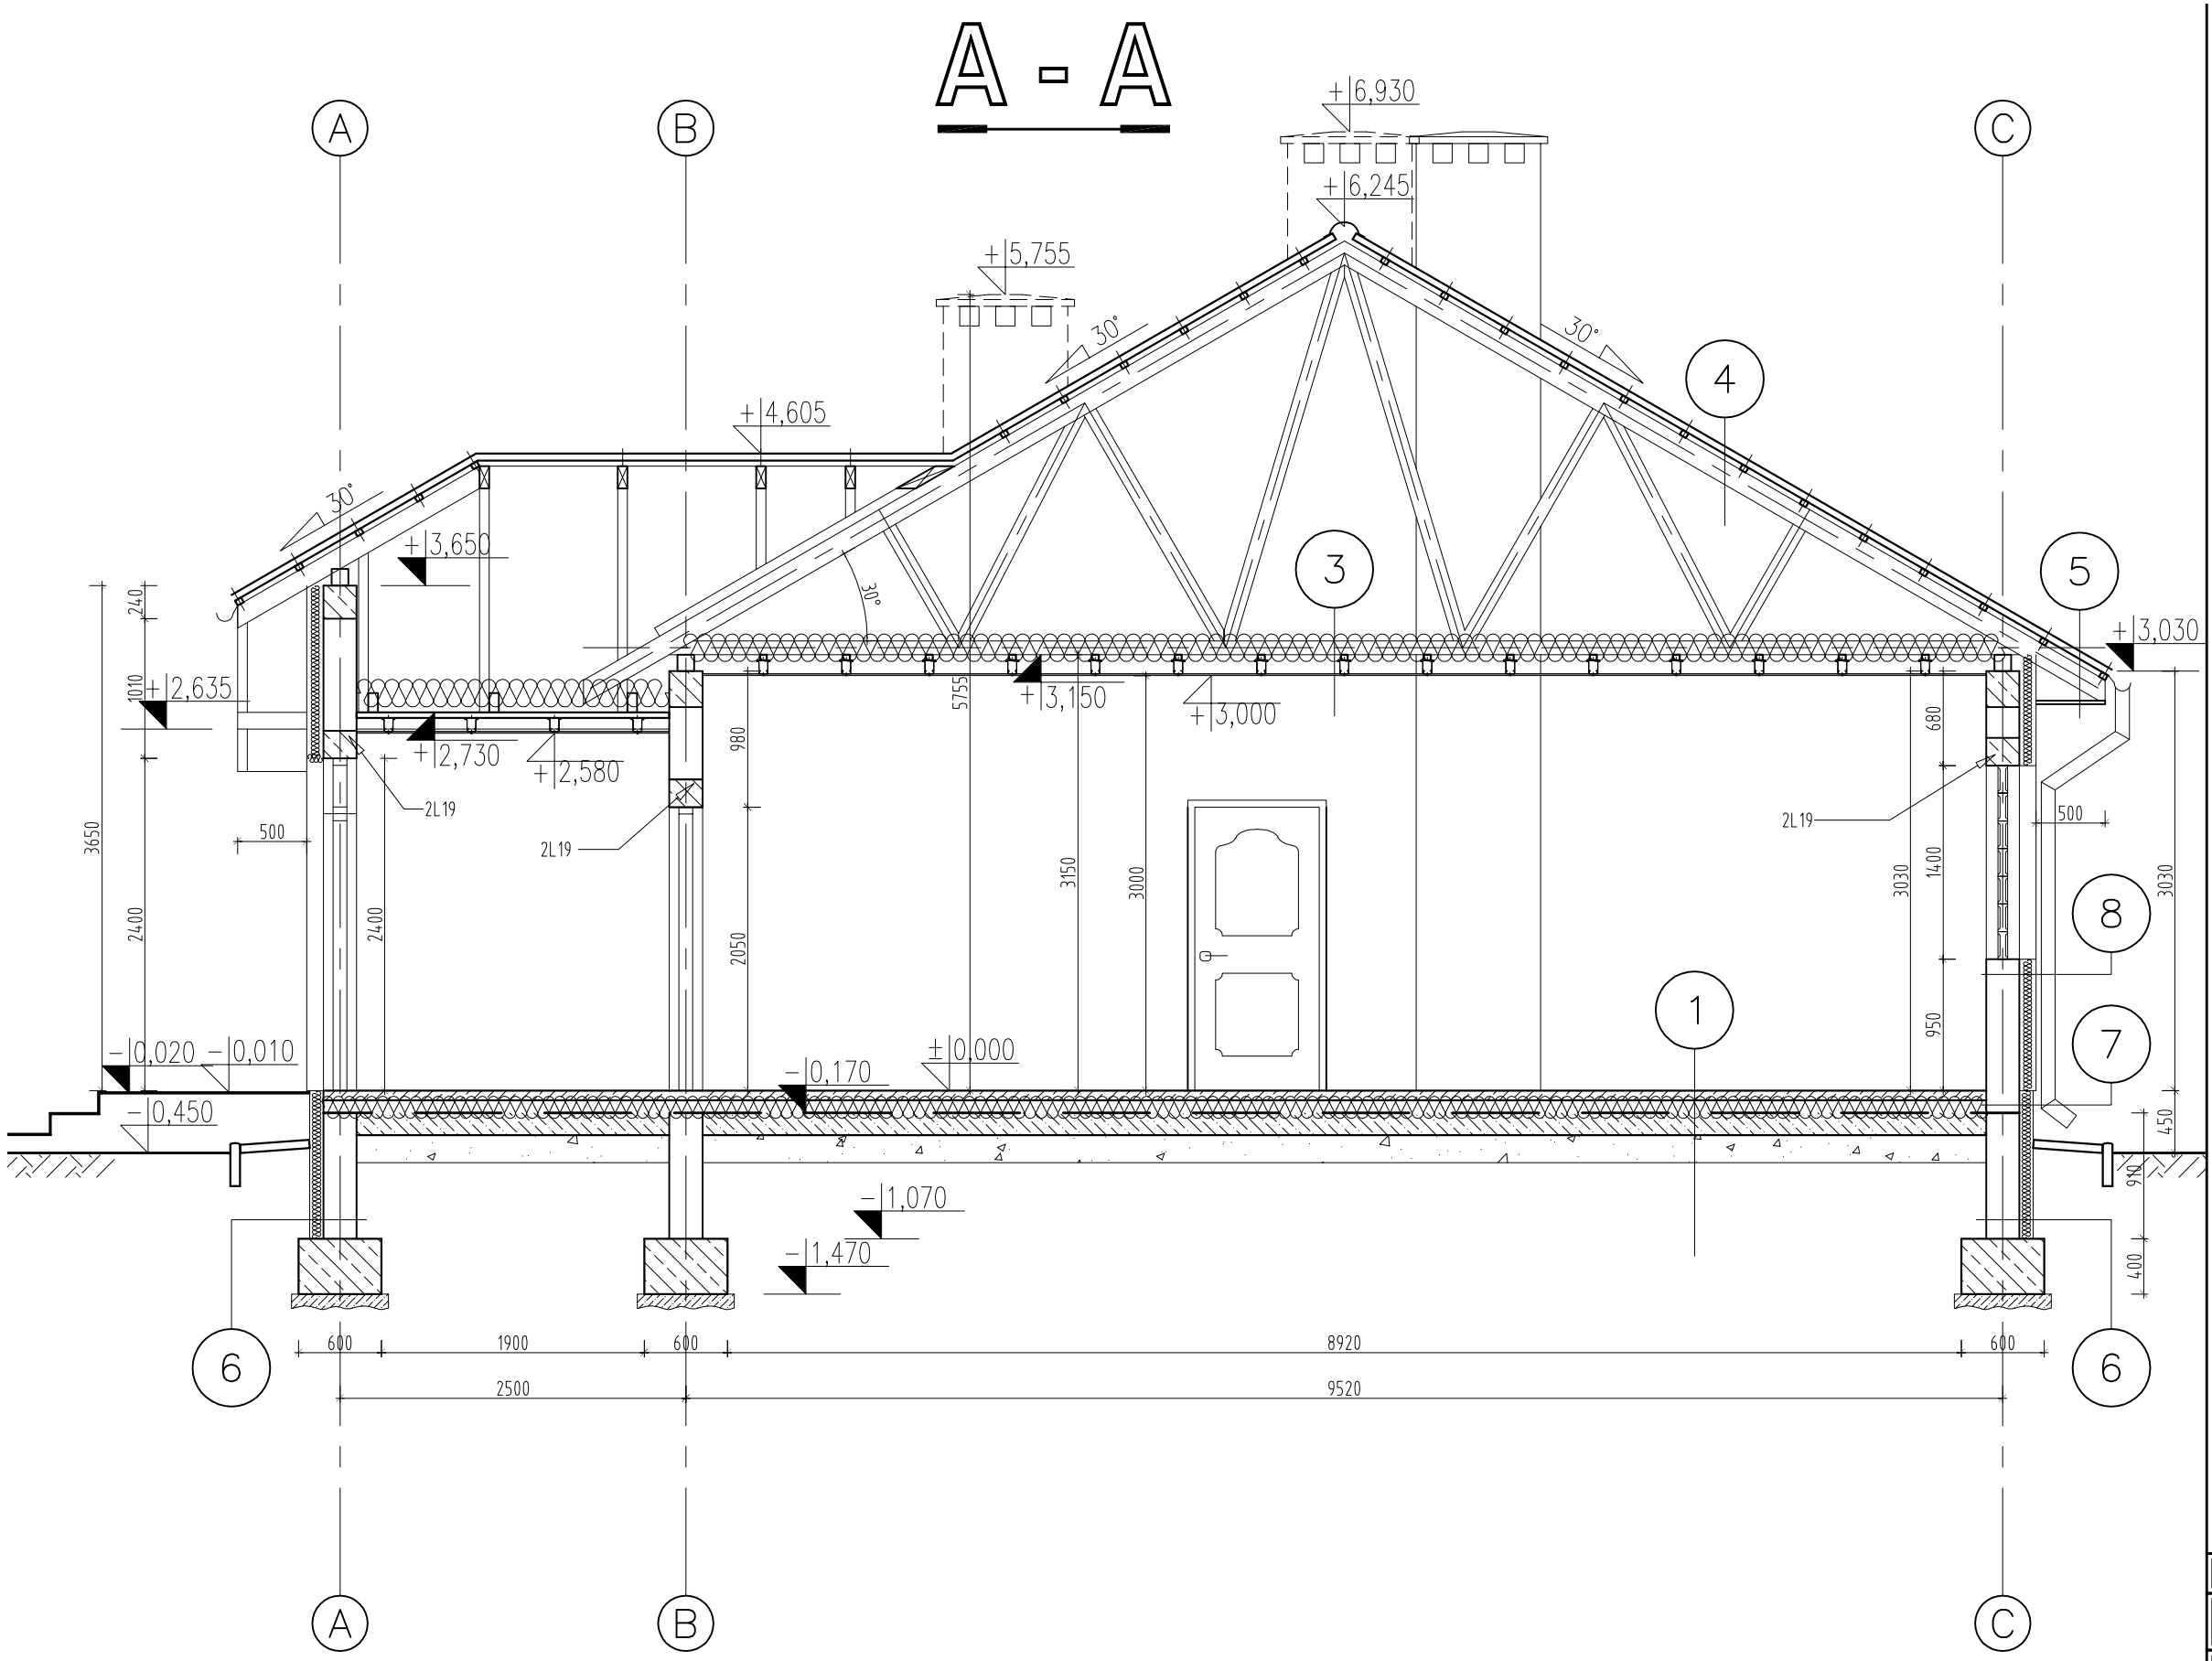

2	3	4
Wylewka samopoziomująca zatarta mechanicznie gr. ok. 3mm	Wełna skalna Rockwool TOPROCK gr 15cm	Blacha trapezowa TRB-55/0,5
Posadzka cem. zatarta gr. 10cm	Pas dolny kratownicy drewnianej	Łaty i kontrłaty
Papa podkładowa zgrzewalna FUNDAMENT SZYBKI PROFIL SBS	Ruszt z kształtowników zimnogiętych – 5cm	Membrana paroprzepuszczalna >1300g/m2/24h
Podkład gruntujący SIPLAST PRIMER SBS	Wełna skalna Rockwool SUPERROCK gr 5cm	Kratownice drewniane
Beton B15 – 15cm	Folia paroszczelna	
Piasek zagęszczony – min 20cm	Płyty kartonowo-gipsowe GKF – 1,5cm	
Grunt rodzimy		

5	6	7	8
Blacha trapezowa TRB-55/0,5	2x SIPLAST FUNDAMENT SZYBKA IZOLACJA SBS	Tynk mozaikowy	Tynk silikonowy cienkowarstwowy
Łaty i kontrłaty	SIPLAST PRIMER SZYBKI GRUNT SBS	2x siatka z włokna szklanego na klej	Siatka szklana na klej
Membrana paroprzepuszczalna >1300g/m2/24h	2x siatka z włokna szklanego na klej	Styropian EPS 100–038 – 10cm	Styropian EPS 70–040 – 12cm
Kratownice drewniane	Styropian EPS 100–038 – 10cm	Dysperbit 2x	Dysperbit 2x
Podbitaka z desek	Dysperbit 2x	Ściana betonowa B20 – 30cm	Bet. komorkowy – 24cm
	Ściana z bloczków betonowych – 24cm	SIPLAST PRIMER SZYBKI GRUNT SBS	Tynk cementowo-wapienny – 1,5cm
	SIPLAST PRIMER SZYBKI GRUNT SBS	2x SIPLAST FUNDAMENT SZYBKA IZOLACJA SBS	
	2x SIPLAST FUNDAMENT SZYBKA IZOLACJA SBS		

Wszelkie prawa niniejszego opracowania są zastrzeżone. Kopiowanie, rozpowszechnianie i udostępnianie osobom trzecim projektu lub jego części bez zgody autorów jest zabronione.

Zakład Usług Projektowych KMP s.c.
Krzysztof Paluszyński, Marcin Paluszyński
09–100 Płońsk, ul. Północna 13/30, tel. 0–23 662 75 83

Nazwa projektu/Adres inwestycji:
Świetlica wiejska we wsi Stare Gumino,
z zapleczem dla jednostki OSP Gumino

Format rys.: A3

Skala: 1:50

Inwestor:
Gmina Dzierząźnia
nr 28 09–164 Dzierząźnia

Faza proj.: PB

Nazwa rysunku: Przekrój A–A

Nr rys.: 5 ARCHITEKTURA

Nr proj.: K–10/120/06

Imię i Nazwisko	Data:	Nr upr.	Podpis:
Projektował: inż. Krzysztof Paluszyński	04 2008	MAZ/0365/P00K/06	
Współpraca: mgr inż. Marcin Paluszyński	04 2008		