


PRZEKRÓJ NORMALNY

skala 1:50

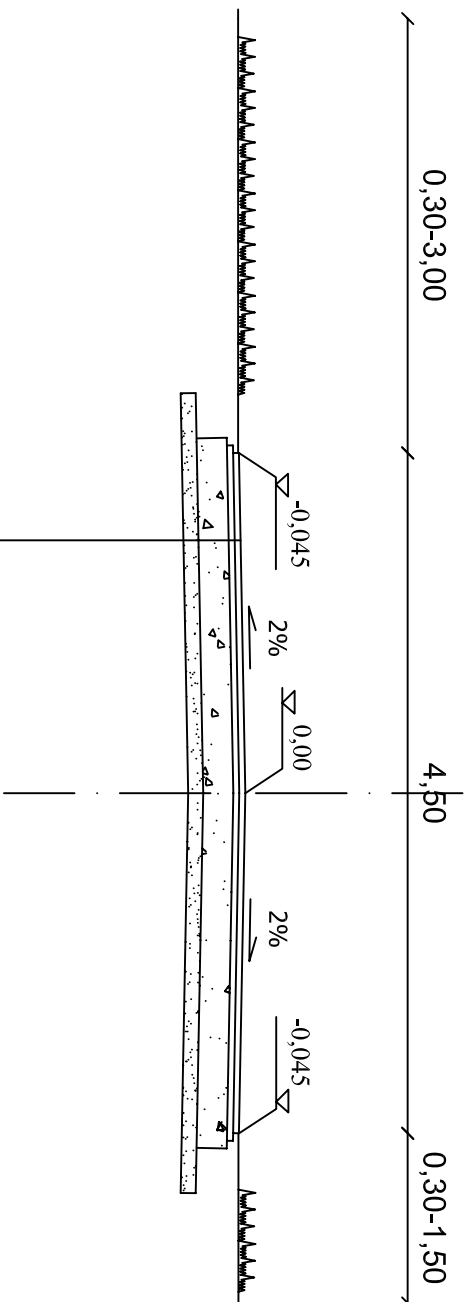

warstwa ścieralna z betonu asfaltowego gr. 4 cm wg PN-S-96025
warstwa wiążąca z betonu asfaltowego gr. 4 cm wg PN-S-96025
podbudowa z kruszywa naturalnego stabilizowanego mechanicznie gr. 20 cm
warstwa odsączająca z piasku gr. 10 cm



DROG - POL II s.c.
09-100 Płońsk
ul. Podmiejska 7
tel./fax: (0-23) 662-50-74
NIP 567-177-94-44

NAZWA INWESTYCJI:

PRZEBUDWA DROGI GMINNEJ W MIEJSCOWOŚCI DZIERŻĄZNIA

INWESTOR:

GMINA DZIERŻĄZNIA

BRANŻA:

DROGOWA

Tytuł rysunku:

PRZEKRÓJ NORMALNY

Skala:

1:50

PROJEKTOWAŁ:

Zygmunt Wierzbicki

INŻ. Paweł Szymański

INŻ. Karol Kąkolowski

WZDP 67/08

7342/Cie-20/02

INSTRUKCJA

DATA: 09.01.2008

1