


# PRZEKRÓJ NORMALNY

skala 1:50  
 od km 0+000 do km 0+080  
 oraz  
 od km 0+582 do km 1+279

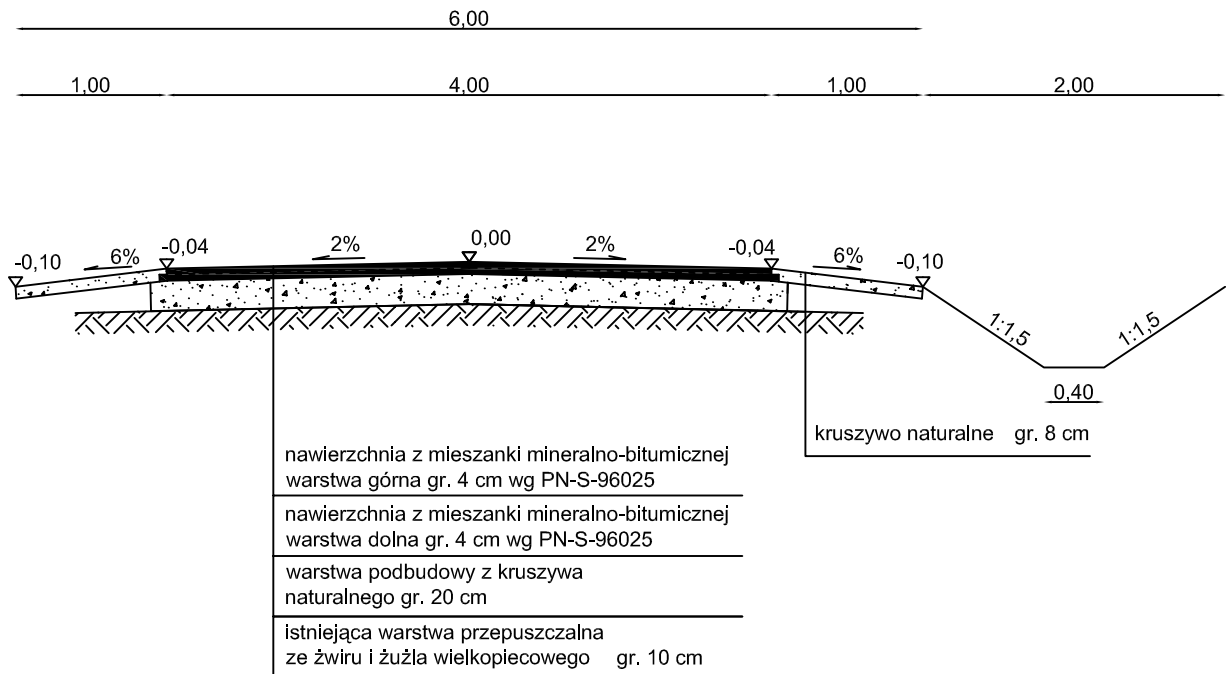

PRZEBUDOWA DROGI GMINNEJ W MIEJSCOWOŚCI  
 STARE GUMINO od km 0+000 do km 1+279

PRZEKRÓJ NORMALNY SKALA 1:50

PROJEKTANT

Zygmunt  
Wierzbicki

WZDP  
677/66

WSPÓŁPRACA

Paweł  
Szymański