
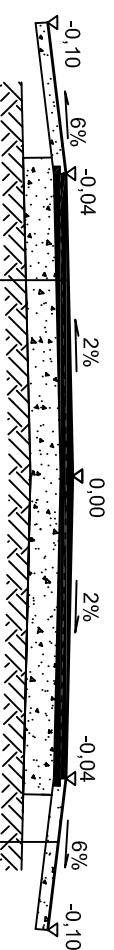


PRZEKRÓJ NORMALNY

skala 1:50

od 0+930,40 do 1+930,00

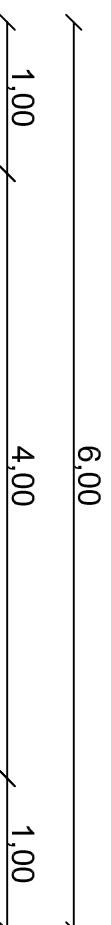

- nawierzchnia z mieszanki mineralno-bitumicznej
- warstwa górna gr. 4 cm wg PN-S-96025
- nawierzchnia z mieszanki mineralno-bitumicznej
- warstwa dolna gr. 4 cm wg PN-S-96025
- warstwa podbudowy z kruszywa naturalnego gr. 20 cm

pospółka gr. 8 cm

NAZWA INWESTYCJI		PRZEBUDOWA DROGI GMINNEJ W MIEJSCOWOŚCI NOWE SARNOWO	
INWESTOR		BRANŻA:	
GMINA DZIERŻĄŻNIA		DROGOWA	
09-164 DZIERŻĄŻNIA			
TYTUŁ RYSUNKU:			
PRZEKRÓJ NORMALNY			
PROJEKTOWAŁ:		PROJIS	
Zygmunt Wierzbicki		WZDP 677/66	
OPRACOWAŁ:		PROJIS	
Inż. Paweł Szymański		7342/C6-20/92	
WSPÓŁ PRACUJĄCY:		PROJIS	
Inż. Inż. Cezary Kępczyński			
DATA:		1	
04.09.2007			