


PRZEKRÓJ NORMALNY

skala 1:50

od 1+930,00 do 2+425

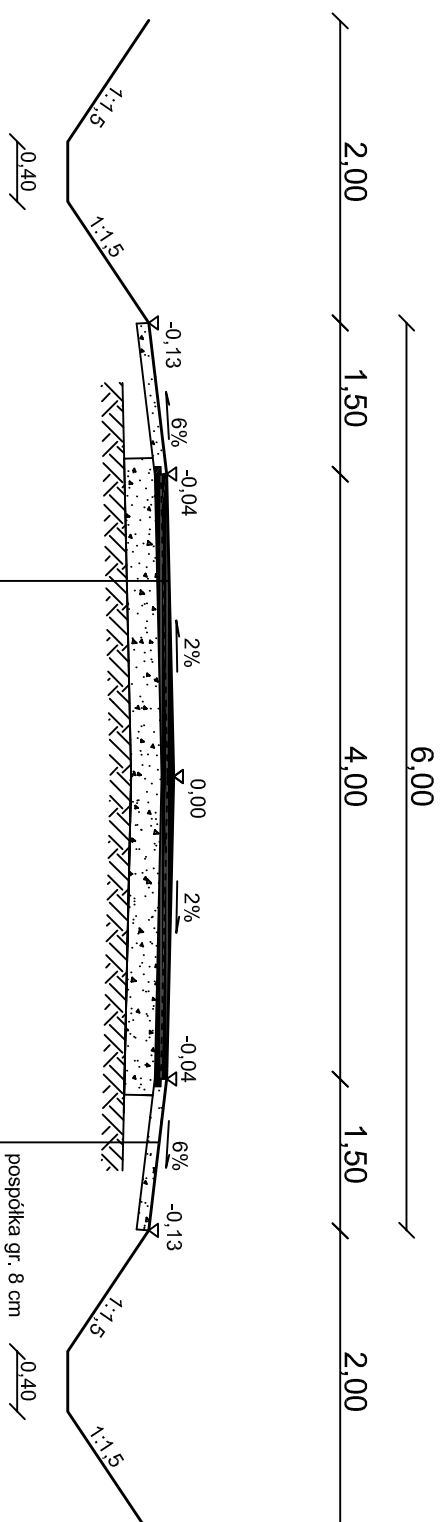

- nawierzchnia z mieszanki mineralno-bitumicznej
- warstwa górna gr. 4 cm wg PN-S-96025
- nawierzchnia z mieszanki mineralno-bitumicznej
- warstwa dolna gr. 4 cm wg PN-S-96025
- warstwa podbudowy z kruszywa
- naturalnego gr. 20 cm

NAZWA INWESTYCJI		PRZEBUDOWA DRÓGI GMINNEJ W MIEJSCOWOŚCI NOWE SARNOWO	
INWESTOR		GMINA DZIERŻĄŻNIA 09-164 DZIERŻĄŻNIA	
TYTUŁ RYSUNKU		PRZEKRÓJ NORMALNY	
PROJEKTOWAŁ	NR UPRAWNIENI	PROJIS	BRANŻA: DROGOWA
Zigmunt Wierzbicki	WZDP 677/66		
OPRACOWAŁ	NR UPRAWNIENI	PROJIS	
inż. Paweł Szymański	7342/C6-20/92		
WSPÓŁ PRACUJĄCY	NR UPRAWNIENI	PROJIS	
inż. inż. Cezary Kępczyński			
DATA		04.09.2007	
SKALA		1:50	
Lp.		2	