


PRZEKRÓJ NORMALNY

skala 1:50

2+228,79 - 3+315,0

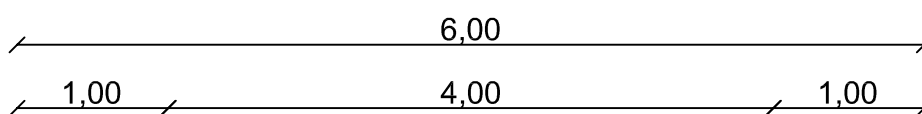

warstwa pospółki gr. 15 cm

nawierzchnia z mieszanki mineralno-bitumicznej
warstwa górna gr. 4 cm wg PN-S-96025

nawierzchnia z mieszanki mineralno-bitumicznej
warstwa dolna gr. 4 cm wg PN-S-96025

pospółka warstwa górna gr. 8 cm

pospółka warstwa dolna gr. 20 cm

warstwa piasku gr. 10 cm

Nazwa projektu	Projekt budowlany wykonawczy drogi gminnej nr 0712020 i nr 0712029 Nowe Kucice - Korytowo - Kadłubowo	skala 1:50
Adres	Dzierżąźnia	data 02.2007r
Temat rys.	PRZEKRÓJ NORMALNY	
Opracował	Zygmunt Wierzbicki	UPC- WZDP 677/66
Współpraca	Paweł Szymański	rys.
Współpraca	Cezary Kępczyński	