


PRZEKRÓJ NORMALNY

skala 1:50

od km 0+000 do km 1+475,78

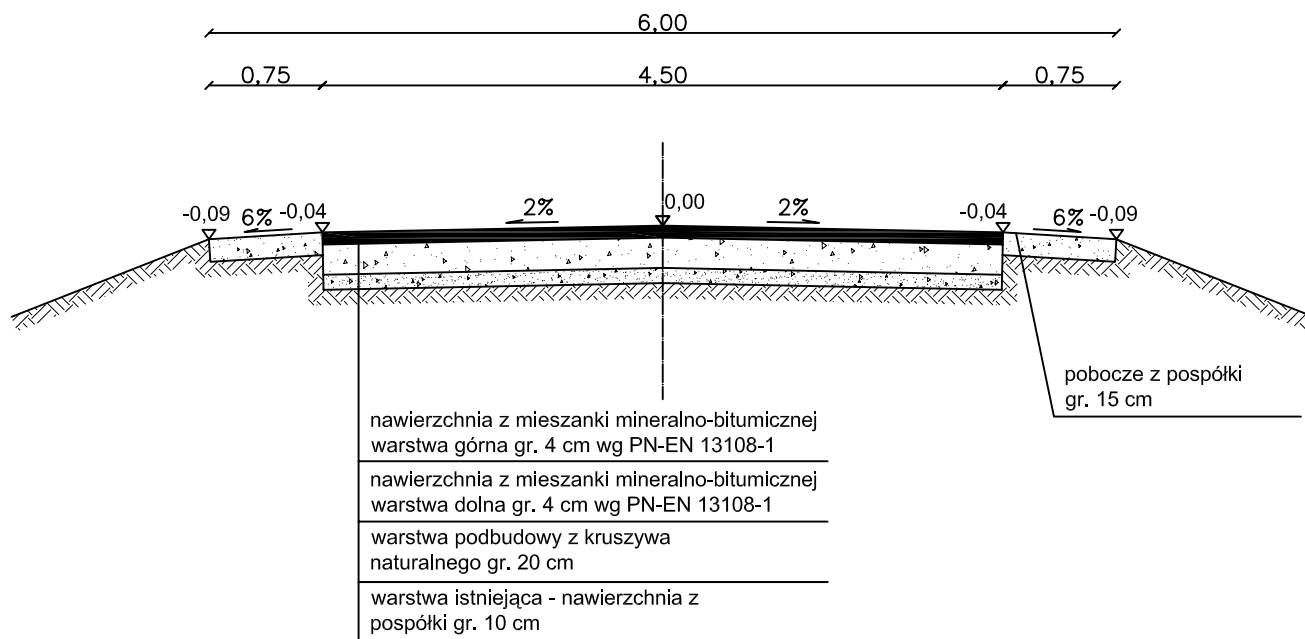

DROG - POL II s.c.
09-100 Płońsk
ul. Podmiejska 7
tel./fax: (0-23) 662-50-74
NIP 567-177-94-44

NAZWA INWESTYCJI:				PRZEBUDOWA DRUGI GMINNEJ W MIEJSCOWOŚCI BLOMINO GUMOWSKIE			
INWESTOR:		GMINA DZIERŻĄZNA 09-164 DZIERŻĄZNA		BRANŻA:		DROGOWA	
TYTUŁ RYSUNKU:				SKALA:		1:50	
PRZEKRÓJ NORMALNY				DATA:		11.2008	
PROJEKTOWAŁ:	Zygmunt Wierzbicki	NR UPRAWNIENIA:	WZDP 677/66	PODPIS:			
OPROJEKTOWAŁ:	inż. Paweł Szymański	NR UPRAWNIENIA:	7342/Cie-20/92	PODPIS:			
WSKAZAŁ:	mgr inż. Cezary Kępczyński	NR UPRAWNIENIA:		PODPIS:			