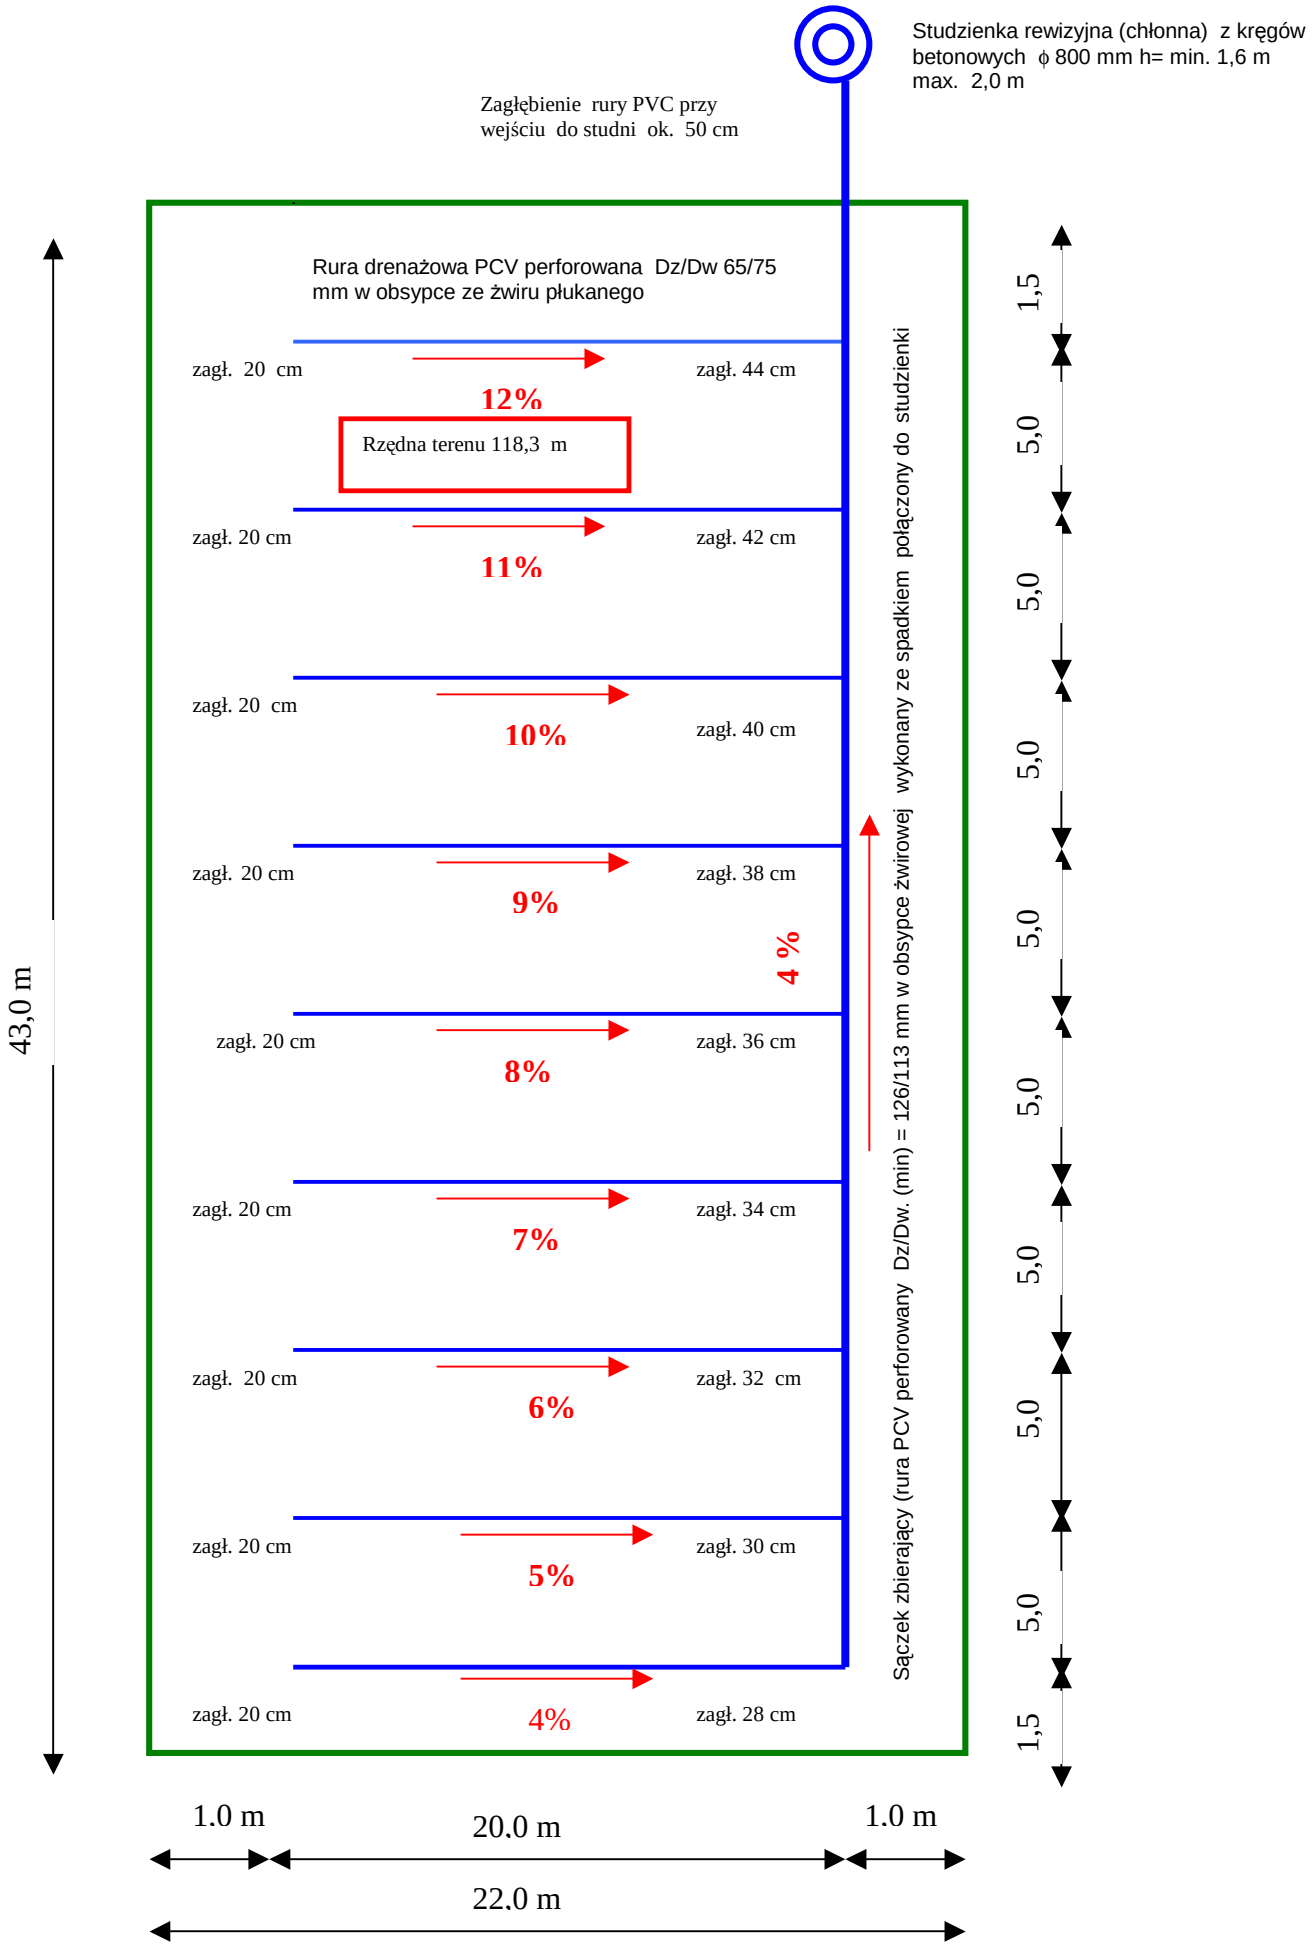SCHEMAT ODWODNIENIA BOISKA WIELOFUNKCYJNEGO O NAWIERZCHNI Z TRAWY SYNTETYCZNEJ W NOWYCH KUCICACH