


SZCZEGÓŁ "B"
SKALA 1:25

Ścianka czołowa wykonana na miejscu "na mokro" (beton C16/20)

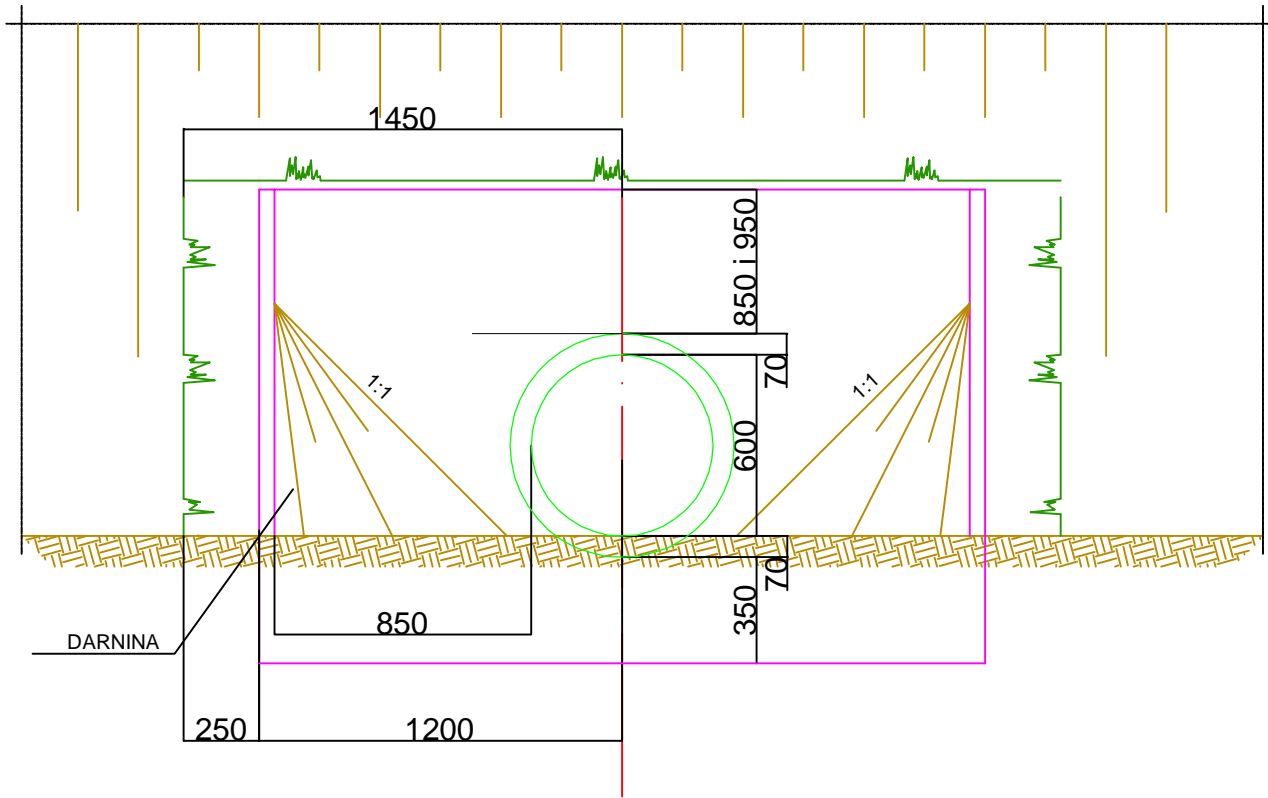

DROG - POL II s.c.
09-100 Płońsk
ul. Podmiejska 7
tel./fax: (0-23) 662-23-60
NIP 567-177-94-44

NAZWA INWESTYCJI:
PRZEBUDOWA DROGI GMINNEJ W MIEJSCOWOŚCI NOWA DZIERŻĄZNIA - DZIAŁKA NR 114
GMINA DZIERŻĄZNIA W KM 0+000 ÷ 1+600

INWESTOR: GMINA DZIERŻĄZNIA	BRANŻA: DROGOWA
---------------------------------------	---------------------------

TYTUŁ RYSUNKU: PRZEKRÓJ CHARAKTERYSTYCZNY	SKALA: 1:50
	DATA: 23.01.2014r.

PROJEKTOWAŁ: Zygmunt Wierzbicki	WZDP/677/66 W SPEC. DROGOWEJ	PODPIS:	Rys. 5.2a
------------------------------------	---------------------------------	---------	---------------------

WSPÓLPRACA: inż. Kamil Krzeszewski		PODPIS:	
---------------------------------------	--	---------	--