SZCZEGÓŁ "A"
SKALA 1:25

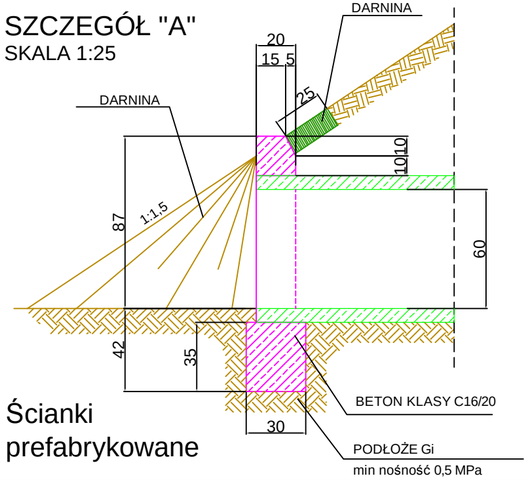

Ścianki prefabrykowane

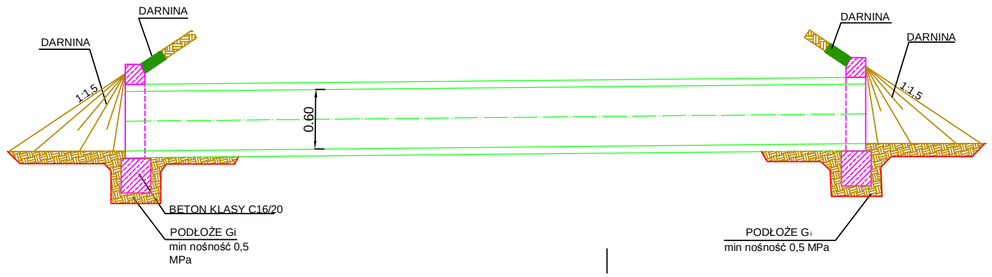

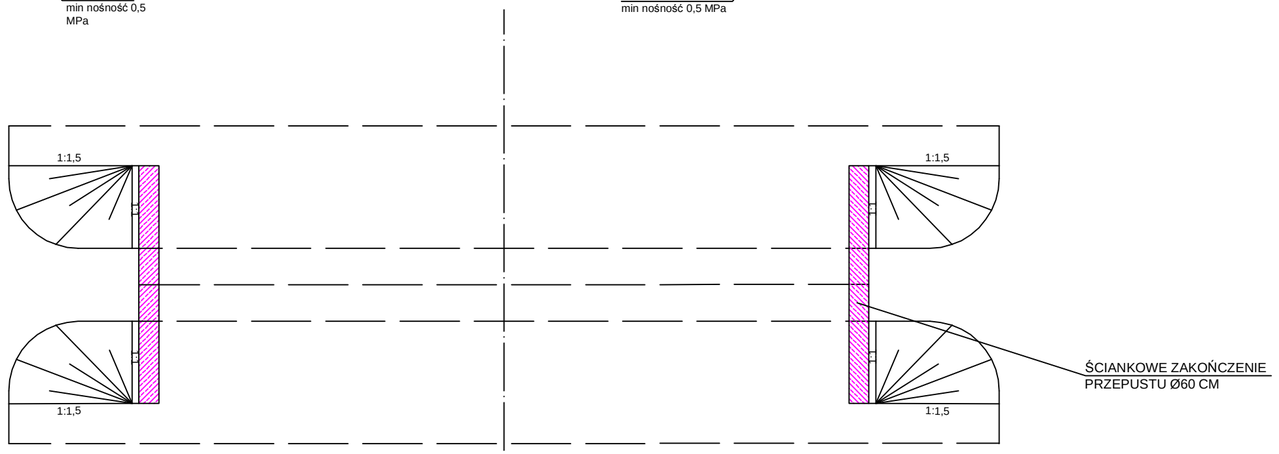

SZCZEGÓŁ "B"
SKALA 1:25

Ścianki prefabrykowane

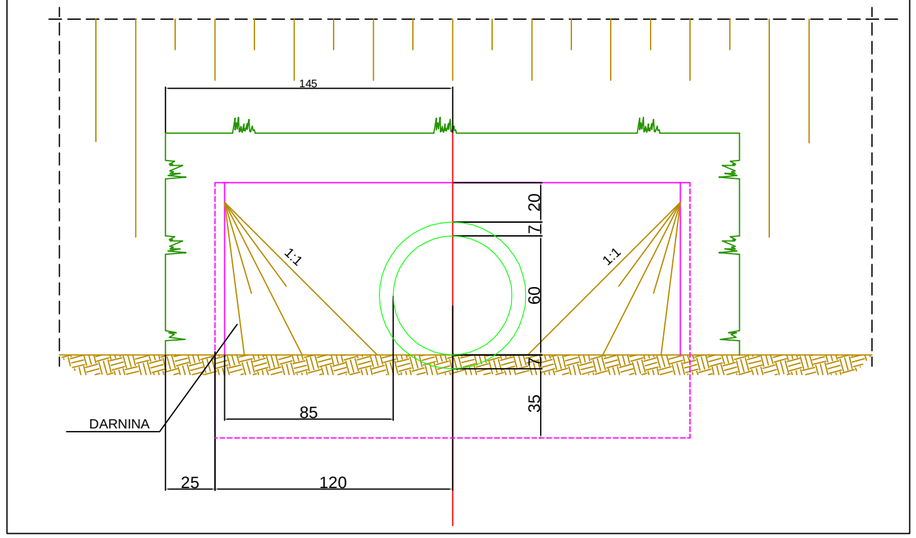

DROG - POL II s.c.
09-100 Płońsk
ul. Podmiejska 7
tel./fax: (0-23) 662-23-60
NIP 567-177-94-44

NAZWA INWESTYCJI:
PRZEBUDOWA DROGI GMINNEJ NR 300350W
W MIEJSCOWOŚCI WILAMOWICE W KM 0+000 - 0+719,55

INWESTOR: GMINA DZIERZĄŹNIA

BRANŻA: DROGOWA

TYTUŁ RYSUNKU: SZCZEGÓŁ PRZEPUSTU I ŚCIANEK CZOŁOWYCH

SKALA: 1:50

DATA: 23.01.2014

PROJEKTOWAŁ: Zygmunt Wierzbicki

NR UPRAWNIEŃ: WZDP 677/66

PODPIS:

Rys. 5a