



Miejscowy plan zagospodarowania przestrzennego dla działki ewidencyjnej nr 69/6 we wsi Dzierżążnia

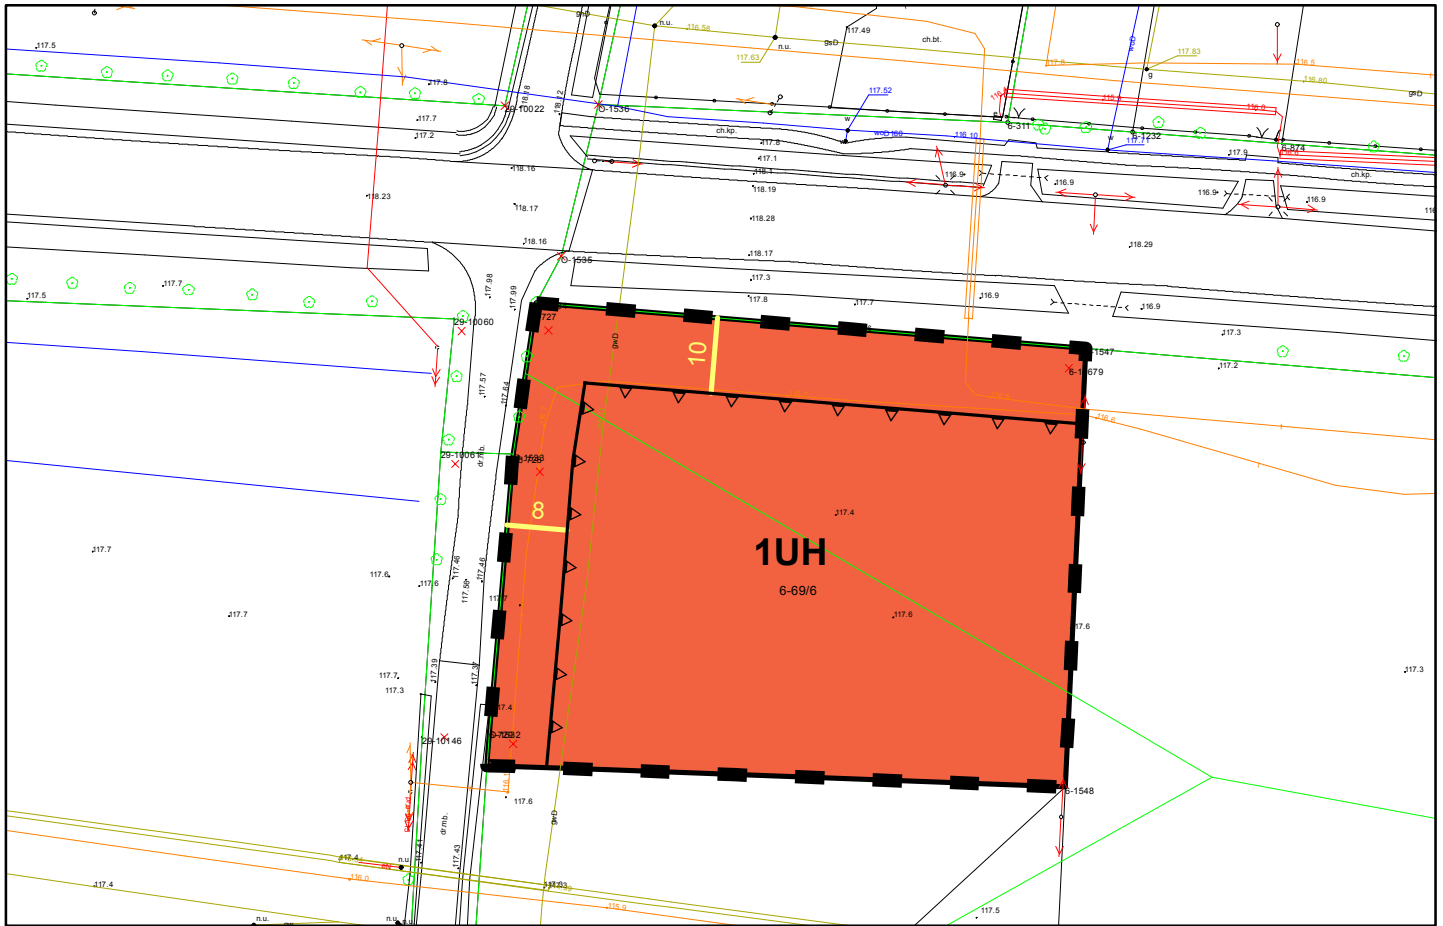

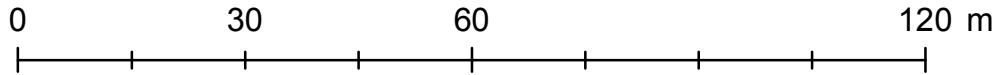




1:1 000




Wektorowa mapa zasadnicza w układzie 2000 strefa 7; Licencja: GG.6621.8.15.2024_1420_P z dnia 4 kwietnia 2024 r.



 


Ustalenia planu:

-  granica obszaru objętego planem
-  linie rozgraniczające tereny o różnym przeznaczeniu lub różnych zasadach zagospodarowania
-  nieprzekraczalna linia zabudowy
-  UH – teren usług handlu
-  linia wymiarowa wraz z podanym wymiarem w m.

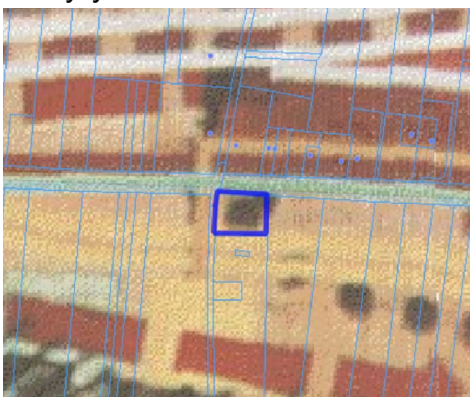Załącznik nr 1
do Uchwały nr
Rady Gminy Dzierżążnia
z dnia

Wyrys ze studium uwarunkowań i kierunków zagospodarowania przestrzennego gminy Dzierżążnia



| Osadnictwo i gospodarka | |
|---|---|
|  | - skupiska istniejącej zabudowy mieszkaniowo-usługowej - uzupełnienia, modernizacja oraz przekształcanie. |
|  | - tereny istniejącego zainwestowania produkcyjno-usługowego - uzupełnienie i modernizacja. |
|  | - tereny preferowane pod zainwestowanie usługowo-mieszkaniowo-produkcyjne. |
|  | - tereny preferowane pod zainwestowanie produkcyjno-usługowo-mieszkaniowe |
|  | - tereny preferowane do zabudowy turystyczno-rekreacyjno-letniskowej. |