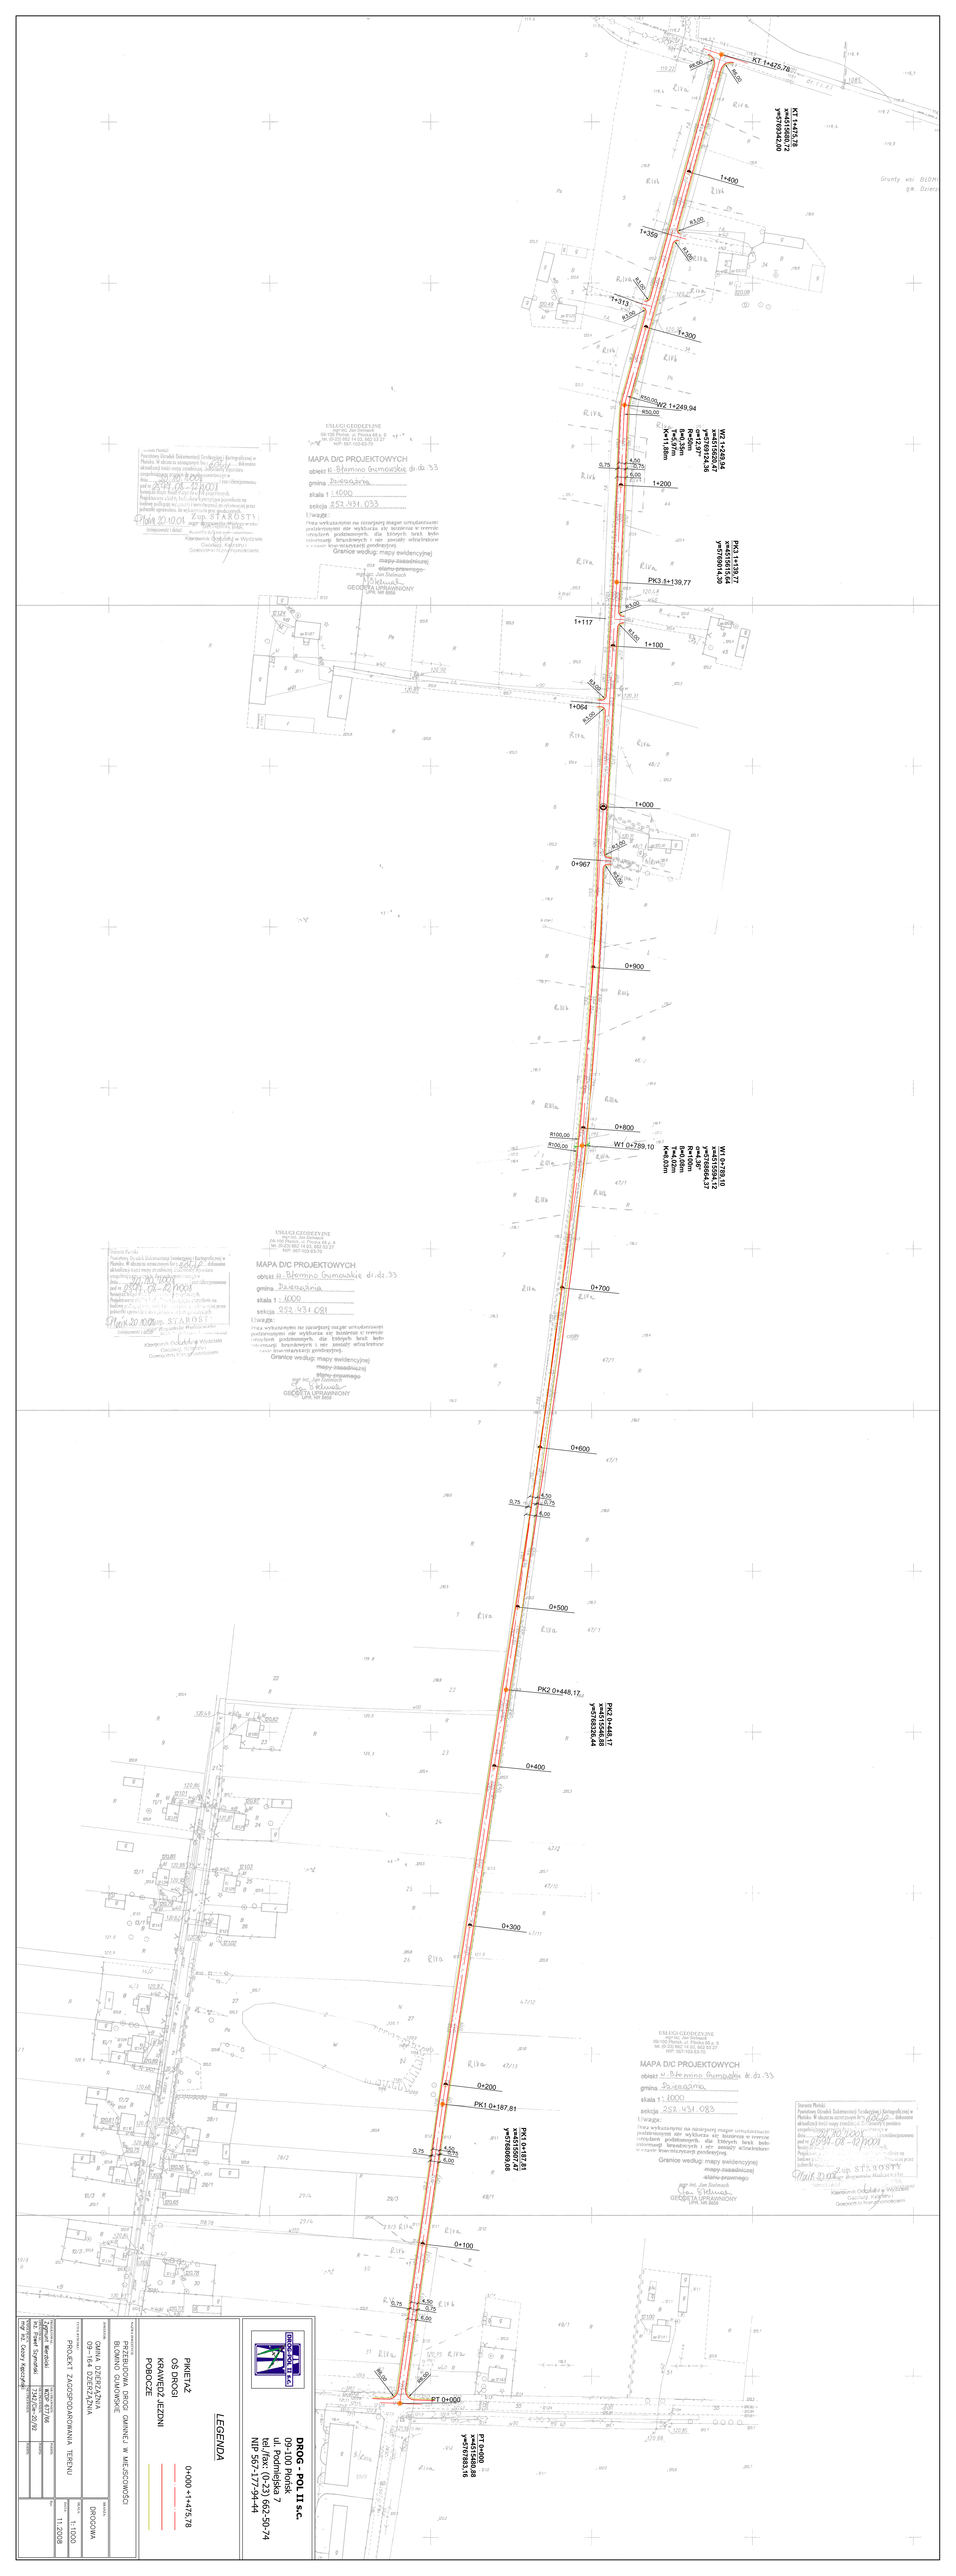
PT 0+000
PK1.0+187,81
PK2 0+448,17
PK3.1+139,77
KT 1+475,78
W1 0+789,10
W2 1+249,94
0+100
0+200
0+300
0+400
0+500
0+600
0+700
0+800
0+900
1+000
1+064
1+100
1+117
1+200
1+300
1+313
1+359
1+400
1+475,78
R=100,00
MAPA D/C PROJEKTOWYCH
obiekt: m. Blemina Gumowska dr.dz.33
skala 1:1000
sekcja: 252.431.053
Uwagi:
Granice według: mapy ewidencyjnej
mapy zasadniczej
stanu prawnego
mgr inż. Jan Świtalski
GEODETA UPRAWNIONY
Uprawnienia
Nr 6868
USŁUGI GEODEZYJNE
mgr inż. Jan Świtalski
09-100 Płońsk, ul. Płocka 66 a, 9
tel. 23 620 662 14 03, 660 63 27
NIP: 567-193-53-72
Starosta Płoński
Grunty wsi BLOMI
gm. Dzierz
LEGENDA
PIKIETAŻ
OŚ DROGI
KRAWĘDŹ JEZDNI
POBOCZE
0+000-1+475,78
DROG - POL II s.c.
09-100 Płońsk
ul. Podmiejska 7
tel. 23 620 52 50-74
NIP 567-177-94-44
PT 0+000
PROJEKT ZAGOSPODAROWANIA TERENU
09-164 DZIERZĄŻNIA
GMINA DZIERZĄŻNIA
PRZEBUDOWA DROGI GMINNEJ W MIEJSCOWOŚCI
DROGOWA
1:1000
mgr Paweł Szymoński
mgr Jan Świtalski
mgr inż. Cezary Ignaczak
1742/Dw-2076
WZP/ 237/16